

INSCRIPCIÓN: 5-1929124-2016



Fecha: 04/10/2016 10:12:09
 Registrador: ANA GABRIELA2, MONTES DE OCA UGARTE
 F4390CEB71D1C32E44DE37BE86D04F1

Catastro Nacional
 2015-115958-C
 12/10/2016 13:54:35
 Reingreso (Apalancamiento)

Catastro Nacional
 2015-115958-C
 08/07/2016 11:57:22
 Reingreso

NÚMERO DE ENTERO 207362025

DERROTERO		
LÍNEA	ACIMUT	DIST.(m)
1-2	206° 14'	7.13
2-3	201° 01'	42.09
3-4	164° 31'	42.46
4-5	94° 45'	27.76
5-6	01° 52'	74.53
6-7	58° 56'	73.20
7-8	318° 21'	2.92
8-9	282° 16'	6.91
9-10	323° 27'	23.45
10-11	245° 17'	39.10
11-1	223° 12'	40.47

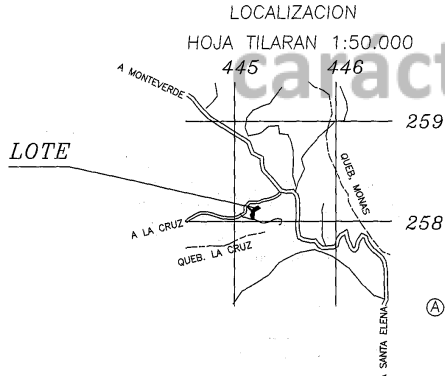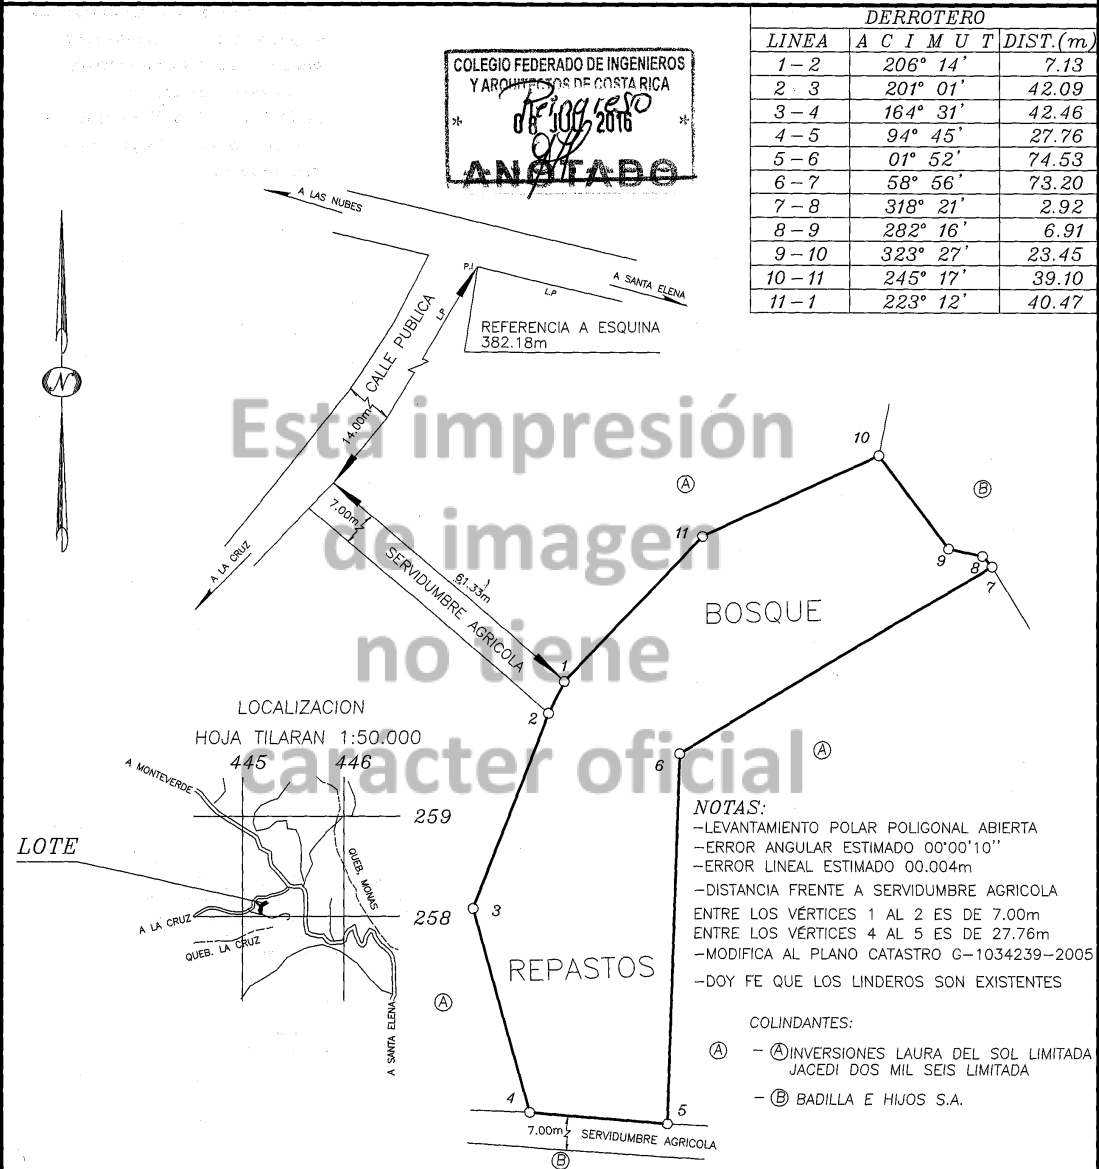

NOTAS:
 -LEVANTAMIENTO POLAR POLIGONAL ABIERTA
 -ERROR ANGULAR ESTIMADO 00°00'10"
 -ERROR LINEAL ESTIMADO 00.004m
 -DISTANCIA FRENTE A SERVIDUMBRE AGRICOLA ENTRE LOS VÉRTICES 1 AL 2 ES DE 7.00m
 ENTRE LOS VÉRTICES 4 AL 5 ES DE 27.76m
 -MODIFICA AL PLANO CATASTRO G-1034239-2005
 -DOY FE QUE LOS LINDEROS SON EXISTENTES

COLINDANTES:
 (A) - (A) INVERSIONES LAURA DEL SOL LIMITADA JACEDI DOS MIL SEIS LIMITADA
 (B) - (B) BADILLA E HIJOS S.A.

ESTE PLANO SERVIRA UNICAMENTE PARA INSCRIBIR EL INMUEBLE. UNA VEZ INSCRITO EL FRACCIONAMIENTO RESPECTIVO, EL PLANO SURTIRA LOS EFECTOS JURIDICOS CORRESPONDIENTES DESDE LA FECHA DE SU INSCRIPCION EN EL CATASTRO				SITUADO EN: SAN BOSCO	ES PARTE DE FINCA INSCRITA FOLIO REAL: 5149080-001 5149080-002 EN LA FINCA AREA SEGUN REGISTRO 18024.67 m ²
ANDRÉS HERNÁNDEZ CESPEDES Topógrafo Asociado TA-18408				DISTRITO 02 SIERRA	
PROTOKOLO TOMO 19450	FOLIO 022	ESCALA 1 : 1000	FECHA OCTUBRE, 2015	CANTON 07 ABANGARES	LOTE 6
AREA 51.01 m ²				PROVINCIA 05 GUANACASTE	