


INSCRIPCIÓN: 6-1793790-2015


Fecha: 09/01/2015 14:08:12  
 Registrador: JUAN PABLO VILLEGAS CHACON  
 24C7CF-110095834804CB2567D7C20D8

Catastro Nacional  
 2014-108179-C  
 08/01/2015 08:52:47  
 Reingreso


Entero Bancario  
 Documento No. 000184395429

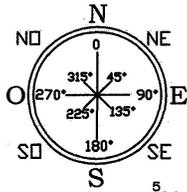

DERROTERO		
LINEA	AZIMUT	DISTANCIA
1-2	209°38'	13.46m.
2-3	123°10'	14.63m.
3-4	33°45'	6.64m.
4-5	39°39'	5.37m.
5-6	6°58'	2.12m.
6-1	301°28'	15.21m.

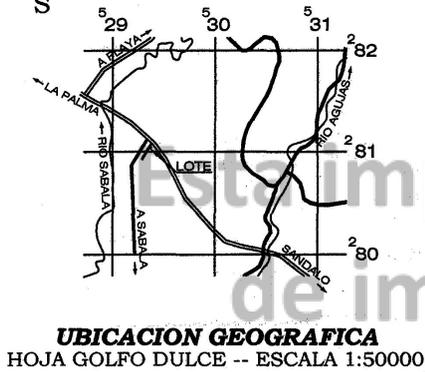

COLEGIO FEDERADO DE INGENIEROS  
 Y ARQUITECTOS DE COSTA RICA  
 \* 08 ENE 2015 \*  
**ANOTADO**

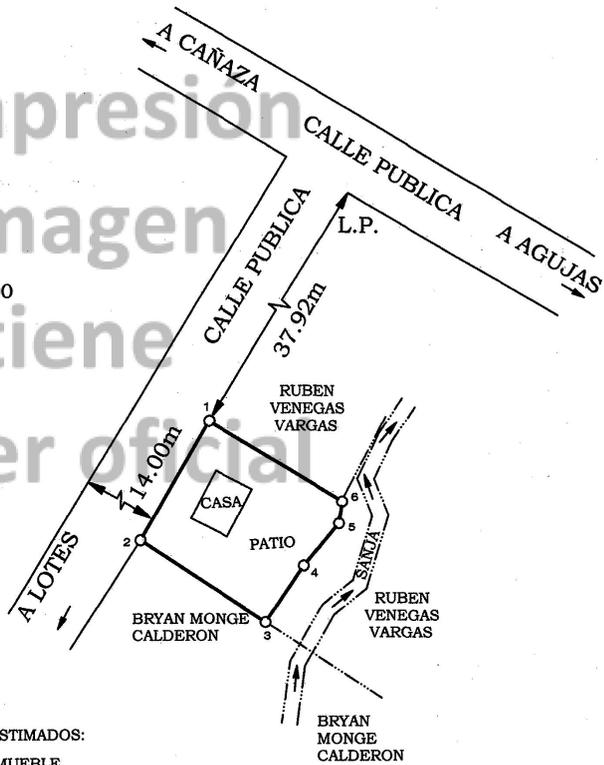

**NOTAS:**

- ANGULAR 0°01', LINEAL 0.01m. \ LINDEROS EXISTENTES
- MODIFICA AL PLANO CATASTRADO N° P-81297-1992
- DISTANCIA TOTAL FRENTE A CALLE PUBLICA = 13.46m
- AFECTADO POR LA LEY FORESTAL 7575 ARTICULO 33.
- LEVANTAMIENTO POLAR POLIGONAL ABIERTA. \ ERRORES ESTIMADOS:
- ESTE PLANO SERVIRA UNICAMENTE PARA INSCRIBIR EL INMUEBLE.
- UNA VEZ INSCRITO EL FRACCIONAMIENTO RESPECTIVO, EL PLANO SURTIRA LOS EFECTOS JURIDICOS CORRESPONDIENTES DESDE LA FECHA DE SU INSCRIPCION EN EL CATASTRO NACIONAL

ARCHIVO:	ES PARTE DEL FOLIO REAL	 CARLOS ZAMORA CASTRO TOPOGRAFO ASOCIADO T.A. 17461
FECHA: NOVIEMBRE 2014	<b>6 093067-000</b>	
PROTOCOLO:	AREA SEGUN REGISTRO: 8181.54 m <sup>2</sup>	
TOMO: 19155 FOLIO: 004	SITUADO EN: MONTEREY	
ESCALA: 1:500	DISTRITO: 02° PUERTO JIMENEZ	
AREA:	CANTON: 07° GOLFITO	
<b>208 m<sup>2</sup></b>	PROVINCIA: 6° PUNTARENAS	