


INSCRIPCIÓN: 2-1433559-2010
 Fecha: 15-07-2010 14:45:34
 Registrador: MAX SALAZAR OBANDO
 4D4E6135D16665A73D4775D47AB73D

Catastro Nacional
1-2532015
09/07/2010 10:12:22
Reingreso

NOTAS: SISTEMA USADO LEVANTAMIENTO POLAR.
 POLIGONAL ABIERTA DESDE 3 ESTACIONES MEDIDAS CON ESTACION TOTAL
 ESTIMACION EN LAS MEDIDAS LINEALES +-1 cm.
 ESTIMACION EN LAS MEDIDAS ANGULARES +-1'.
 DOY FE DE QUE LOS LINDEROS SON ACTUALES
 AFECTADO POR LEY FORESTAL 7575 ARTICULO 33.
 AFECTADO POR LEY DE AGUAS 276 Y SUS REFORMAS
 FRENTE A CALLE PUBLICA DE VERTICE 1 A 2 = 20.75m
 ESTE PLANO MODIFICA AL CATASTRADO A-1216211-2008

LINEA	AZIMUT	DISTANCIA
1-2	89° 35'	20.75m.
2-3	358° 47'	10.35m.
3-4	4° 54'	21.72m.
4-5	271° 08'	16.04m.
5-6	286° 22'	8.50m.
6-7	270° 42'	6.20m.
7-8	183° 01'	4.49m.
8-9	165° 13'	8.19m.
9-10	163° 34'	7.74m.
10-11	251° 03'	2.28m.
11-12	164° 21'	9.30m.
12-1	146° 19'	6.50m.

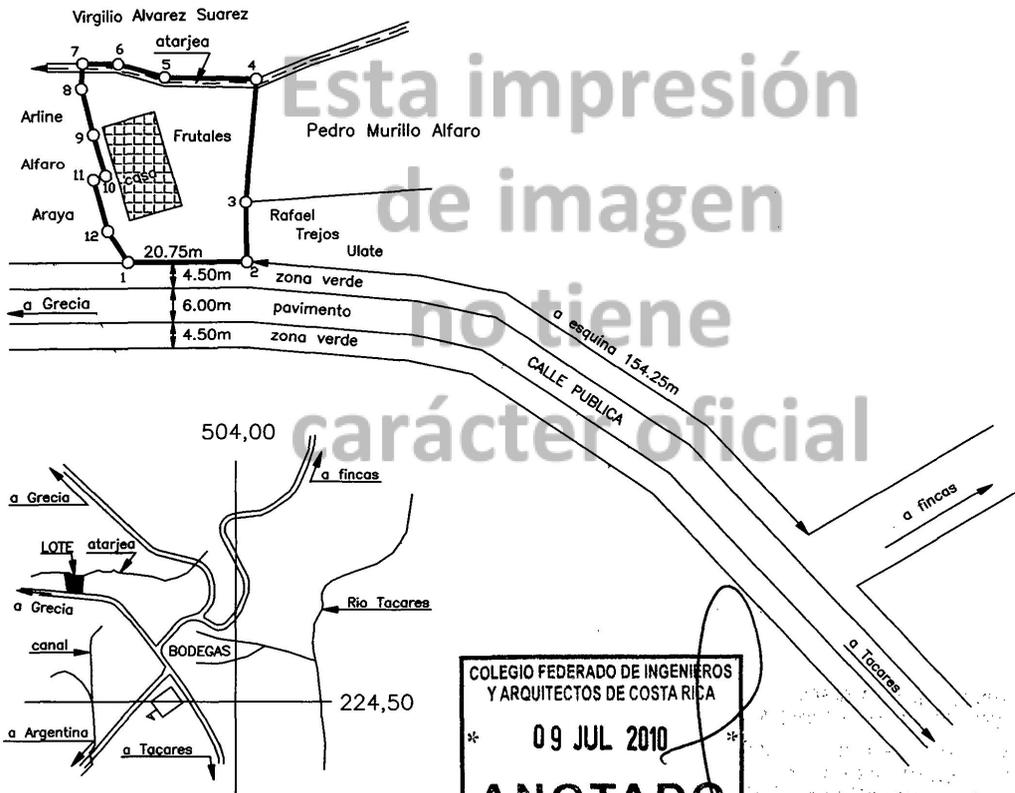

COLEGIO FEDERADO DE INGENIEROS
 Y ARQUITECTOS DE COSTA RICA
 * 09 JUL 2010 *
ANOTADO

LOCALIZACION
HOJA CHILAMATE
ESCALA 1:10.000

NOTA:
 ESTE PLANO SERVIRA UNICAMENTE PARA INSCRIBIR EL INMUEBLE
 UNA VEZ INSCRITO EL FRACCIONAMIENTO RESPECTIVO, EL PLANO
 SURTIRA LOS EFECTOS JURIDICOS CORRESPONDIENTES DESDE
 LA FECHA DE SU INSCRIPCION EN EL CATASTRO

KAREN PORRAS QUESADA INGENIERA TOPOGRAFA LICENCIA I.T 11.761		AREA 877 m²	SITUADO EN BODEGAS DISTRITO 5 TACARES CANTON 3 GRECIA PROVINCIA 2 ALAJUELA	PARTE DE FOLIO REAL 2465477-000 AREA INSCRITA 3883,22 m ²
PROTOCOLO TOMO 16839	FOLIO 14	ESCALA 1: 1000	FECHA JUNIO 2010	L71-P52