


INSCRIPCION: 5-1764795-2014

Fecha : 25/08/2014 13:42:31  
Registrador: JORGE AGUIERO PICON  
DIA52F51C8AB941A904AAB32D8E0A2B5

Catastro Nacional  
2014-64545-C  
22/08/2014 12:13:22  
Reingreso

### UBICACION HOJA DIRIA

ESCALA 1 : 50000

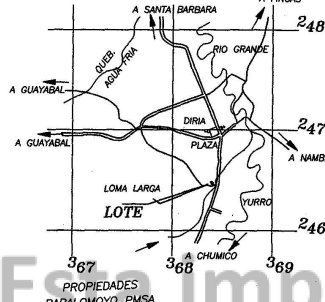


| LINEA | AZIMUT  | DISTANCIA |
|-------|---------|-----------|
| 1-2   | 260°18' | 16.97m.   |
| 2-3   | 332°17' | 41.91m.   |
| 3-4   | 76°43'  | 18.91m.   |
| 4-1   | 155°13' | 42.50m.   |

MUNICIPALIDAD DE SANTA CRUZ  
DEP. DE CATASTRO Y TOPOGRAFIA  
VISADO MUNICIPAL

4218311 AGO 2014

Consecutivo: \_\_\_\_\_  
Fecha: \_\_\_\_\_  
Firma: \_\_\_\_\_  
ESTE VISADO NO IMPLICA PERMISO DE CONSTRUCCION

MUNICIPALIDAD DE SANTA CRUZ  
Departamento de Catastro y Topografía  
Ing. Royden López Jaén  
TOPOGRAFO MUNICIPAL

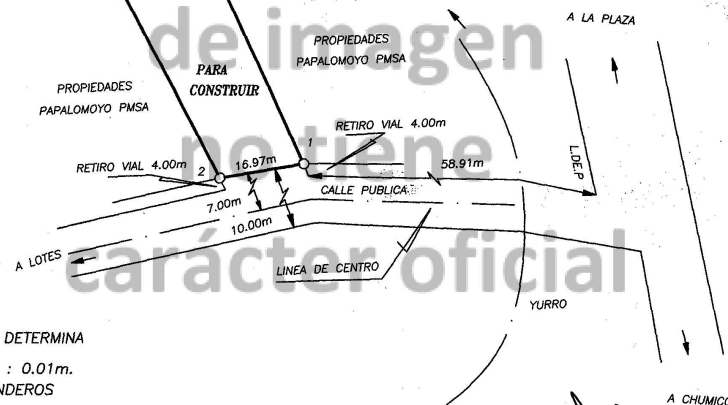

NOTAS:  
LEVANTAMIENTO POLAR.  
POLIGONAL ABIERTA.  
ERROR ANGULAR NO SE DETERMINA  
POR METODO USADO.  
ERROR LINEAL ESTIMADO : 0.01m.  
DOY FE DE QUE LOS LINDEROS  
SON EXISTENTES.  
ESTE PLANO SERVIRA UNICAMENTE PARA  
INSCRIBIR EL INMUEBLE UNA VEZ INSCRITO  
EL FRACCIONAMIENTO.  
EL PLANO SURTIRA LOS EFECTOS JURIDICOS  
CORRESPONDIENTES DESDE LA FECHA DE SU  
INSCRIPCION EN EL CATASTRO NACIONAL  
MODIFICA AL PLANO G-625556-1986

COLEGIO FEDERADO DE INGENIEROS  
Y DE ARQUITECTOS DE COSTA RICA

22 AGO 2014

ANOTADO

|   |            |                                                                                          |   |
|---|------------|------------------------------------------------------------------------------------------|---|
|   |            | AREA                                                                                     | INFORMACION REGISTRO PUBLICO<br>PARTE DE<br>FOLIO REAL<br>5061597-000<br><br>AREA 16ha1479.18m <sup>2</sup> |
|   |            | 732 m. <sup>2</sup>                                                                      |   |
|   |            | PROTOCOLO<br>TOMO 16691<br>FOLIO 44                                                      |   |
| <br>ENRIQUE PEREZ GUTIERREZ<br>TOPOGRAFO ASOCIADO TA-9075 | ESCALA     | SITUADO EN DIRIA<br>DISTRITO 7° DIRIA<br>CANTON 3° SANTA CRUZ<br>PROVINCIA 5° GUANACASTE |   |
|   | FECHA      |                                                                                          |   |
|   | 09-04-2010 |                                                                                          |   |