

INSCRIPCIÓN: 1-952126-2004  
 Fecha : 30/09/2004 11:48:03  
 Registrador: FRANCISCO MARTINEZ ORTIZ  
 4C1B0DC3D32958D7878F14601786B3A6




**NOTAS:**  
 LEVANTAMIENTO POLAR.  
 POLIGONAL ABIERTA.  
 ERROR ANGULAR NO SE DETERMINA  
 POR METODO USADO.  
 ERROR LINEAL ESTIMADO : 0.01m.  
 DOY FE DE QUE LOS LINDEROS  
 SON EXISTENTES.  
 FRENTE A CALLE PUBLICA : 109.05 m.  
 MODIFICA PLANO S.J.-847277-2003

LINEA	AZIMUT	DISTANCIA
1-2	117°57'	32.37m.
2-3	45°41'	59.01m.
3-4	29°49'	17.67m.
4-5	301°17'	41.92m.
5-6	198°50'	4.35m.
6-7	193°04'	22.32m.
7-8	234°23'	25.34m.
8-1	216°35'	28.07m.

COLEGIO FEDERATIVO DE INGENIEROS  
 Y DE ARQUITECTOS DE COSTA RICA  
 OFICINA REGIONAL DE PEREZ ZELEDON  
 14 SET. 2004  
 ANOTADO

Catastro Nacional  
 1-1949515  
 17/09/2004 08:54:26  
 Reingreso

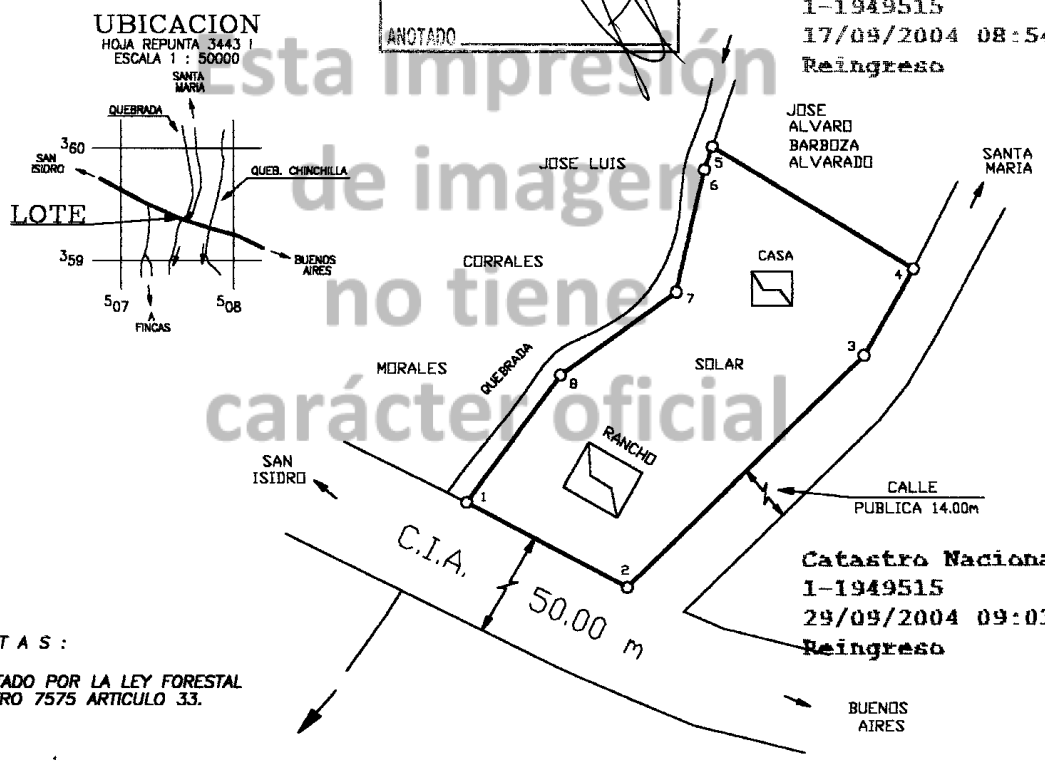

**UBICACION**  
 HOJA REPUNTA 3443 I  
 ESCALA 1 : 50000

**NOTAS:**  
 AFECTADO POR LA LEY FORESTAL  
 NUMERO 7575 ARTICULO 33.

Catastro Nacional  
 1-1949515  
 29/09/2004 09:03:43  
 Reingreso

PROPIEDAD DE <b>JOSE ALVARO BARBOZA ALVARADO</b>	CEDULA No. 9-039-831	AREA <b>2696.99</b> m. <sup>2</sup>	INFORMACION REGISTRO PUBLICO PARTE DE FOLIO REAL 1536768-000  AREA 5685.52 m <sup>2</sup>
VENDE A <b>ERMES ORTIZ VALVERDE</b>	CEDULA No. 1-781-488	PROTOCOLO TOMO 13304 FOLIO 040	
ESCALA 1 : 1000  GONZALO MORA FALLAS TOPOGRAFO ASOCIADO T.A.- 10302		SITUADO EN PILAR DISTRITO 8° CAJON CANTON 19° PEREZ ZELEDON PROVINCIA 1° SAN JOSE	ARCHIVO G-20
FECHA AGOSTO 2004			