


43-A-1-2-15

**CATASTRO NACIONAL**  
 170 67  
 ROLLO IMAGEN  
 SECCION MICROFILM AÑO 1992

**REGISTRO NACIONAL CATASTRO NACIONAL**  
 El presente plano ha cumplido con los requisitos exigidos por la ley, por lo que ha sido registrado bajo el siguiente número:  
**A-53863-92**  
 19 JUN 1992 *Domin*  
 Fecha \_\_\_\_\_ Firma Autorizada \_\_\_\_\_




LINEA	RUMBO	DIST.
1-2	N50° 41' E	2.21
2-3	N51° 16' E	2.78
3-4	N45° 39' E	1.86
4-5	N20° 26' E	1.72
5-6	N21° 40' E	1.73
6-7	N17° 13' E	1.69
7-8	N01° 52' E	15.65
8-9	N87° 20' W	16.39
9-10	S28° 47' E	6.66
10-1	S16° 02' E	20.63

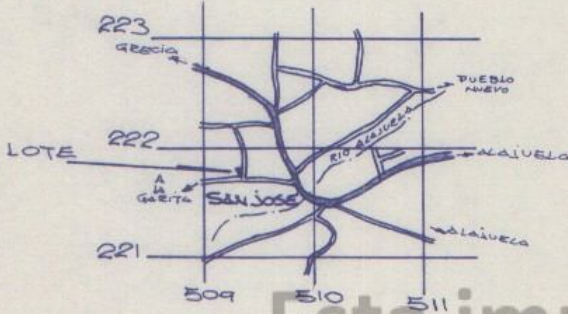

Esta impresión de imagen no tiene carácter oficial

UBICACION  
 HOJA BARBA ESCALA 1:50000

- NOTAS:
- LINDEROS EXISTENTES
  - ERRORES ESTIMADOS  
 LINEAL: 0.01m  
 ANGULAR: 00° 01'
  - LEVANTAMIENTO POLAR, POLIGONAL ABIERTA, RADIALES A LOS VERTICES.
  - MODIFICA AL PLANO CATASTRADO N° A-895671-90

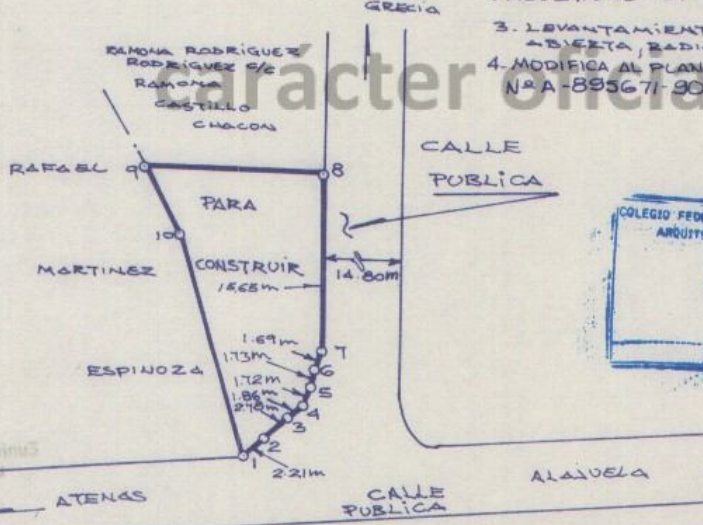

PROPIEDAD DE <b>JUAN VICENTE SABORIO CARBALLO</b>	CEDULA No. <b>2-289-009</b>	SITUADO EN <b>BARRIO SAN JOSE FOLIO REAL</b>
<i>Carlo Enrique Campos Carvallo</i> CARLOS ENRIQUE CAMPOS CARVALLO TOPOGRAFO ASOCIADO TA 3144	AREA <b>253.02</b> m <sup>2</sup> Area segun Registro <b>252.81</b> m <sup>2</sup>	DISTRITO <b>2 SAN JOSE</b> MATERICULA NUMERO <b>2250333-000</b>
PROTOCOLO TOMO <b>6380</b>	FOLIO <b>136</b>	CANTON <b>1 ALAJUELA</b>
	ESCALA <b>1:500</b>	PROVINCIA <b>2 ALAJUELA</b>
		ARCHIVO No. _____
		FECHA <b>ABRIL 1992</b>

Para rectificar medidas