

INSCRIPCIÓN: 6-1739081-2014

Fecha : 13/05/2014 10:42:22  
 Registrador: MAX SALAZAR OBANDO  
 778764F4704627D69CD04A7DD9C3D5E3

Catastro Nacional  
 2014-31794-C  
 09/05/2014 10:34:01  
 ReIngreso

ENTERO BANCARIO No.  
 000170424405

N



LINEA	ACIMUT	DIST.
	°	(en metros)
1 - 2	236° 50'	10.20
2 - 3	323° 21.7'	60.00
3 - 4	056° 50.2'	10.20
4 - 1	143° 21.4'	60.00

LINDEROS EXISTENTES  
 LEVANTAMIENTO POLAR  
 POLIGONAL ABIERTA  
 ERRORES ESTIMADOS:  
 ANGULAR 00'01",  
 LINEAL 0.01 m.  
 TODAS LAS MEDIDAS ESTAN  
 DADAS EN METROS.

DISTANCIA TOTAL FRENTE  
 A CALLE PUBLICA ES DE : 10.20 m.

MODIFICA AL PLANO CATASTRADO No.  
 P-1100866-2006.

"ESTE PLANO SERVIRA UNICAMENTE PARA  
 INSCRIBIR EL INMUEBLE, UNA VEZ INSCRITO EL  
 FRACCIONAMIENTO RESPECTIVO, EL PLANO  
 SURTIRA LOS EFECTOS JURIDICOS  
 CORRESPONDIENTES DESDE LA FECHA DE SU  
 INSCRIPCION EN EL CATASTRO."

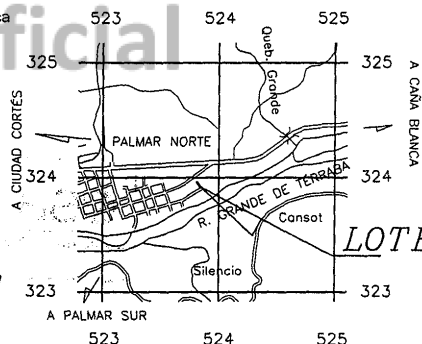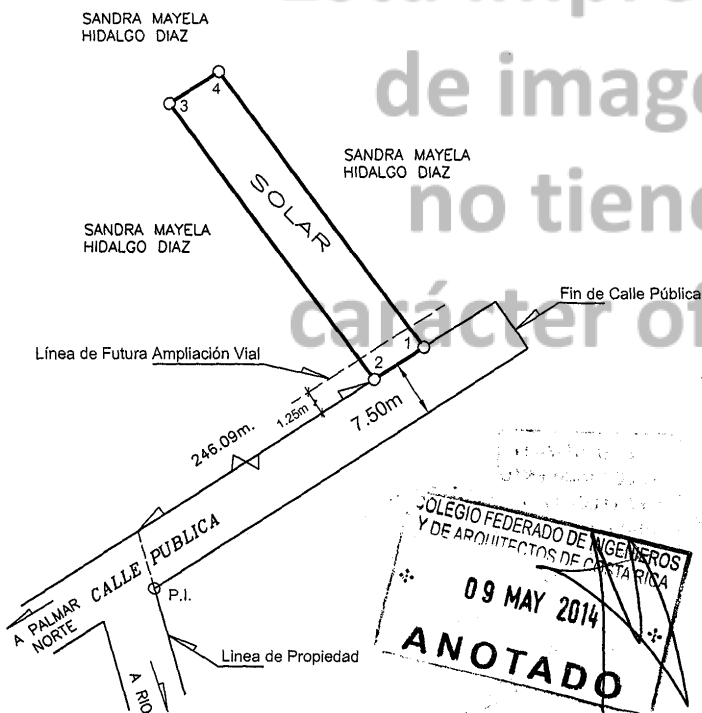

COLEGIO FEDERADO DE INGENIEROS  
 Y DE ARQUITECTOS DE COSTA RICA  
 09 MAY 2014  
**ANOTADO**

LOCALIZACION

HOJA CHANGUENA  
 ESCALA 1 : 50000

		ES PARTE FOLIO REAL No.: 600155680-000	
		SITUADO EN: PALMAR NORTE	
		DISTRITO: 2° PALMAR	
		CANTON: 5° OSA	
		PROVINCIA: 6° PUNTARENAS	
Gustavo A. Lorenzo Vargas. GUSTAVO A. LORENZO VARGAS INGENIERO TOPOGRAFO I.T. 16042		AREA 611 m <sup>2</sup>	
		AREA SEGUN REGISTRO: 5709.87 m <sup>2</sup>	
PROTOCOLO-TOMO 17144	FOLIO 050	ESCALA 1 : 1000	FECHA: FEBRERO 2014