


INSCRIPCION: 3-12439125  
 Fecha: 04/06/2009 08:54:46  
 Registrador: PEDRO PERA LOPEZ  
 18464F1426D05D03F2B070DE05B47C4

Catastro Nacional  
 1-2439125  
 03/06/2009 08:54:46  
 Registro Nacional  
 1-239481  
 20/05/2009 14:00:19  
 Reinscripción

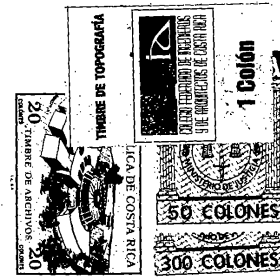



N

### NOTAS:

- LEVANTAMIENTO POLAR POLIGONAL ABIERTA
- ERROR ANGULAR ESTIMADO 00'01"
- ERROR LINEAL ESTIMADO 0.01 m
- TODAS LAS MEDIDAS ESTAN DADAS EN METROS
- DOY FE DE QUE LOS LINDEROS SON EXISTENTES
- FRENTE A CALLE PUBLICA = 49.68m
- MODIFICA PLANO CATASTRADO No. C- 1096001-2006
- ESTE PLANO SERVIRA UNICAMENTE PARA INSCRIBIR EL INMUEBLE. UNA VEZ INSCRITO EL FRACCIONAMIENTO RESPECTIVO, EL PLANO SURTIRA LOS EFECTOS JURIDICOS CORRESPONDIENTES DESDE LA FECHA DE SU INSCRIPCION EN EL CATASTRO
- COLINDANTE A = GONZALO NAVARRO CECILIANO
- AFECTADO POR LEY DE AGUAS 276 Y SUS REFORMAS

Catastro Nacional  
 1-2439125  
 28/05/2009 09:22:31

| LINEA  | ACIMUT  | DIST.(m) |
|--------|---------|----------|
| 1- 2   | 359°23' | 10.45    |
| 2- 3   | 342°54' | 9.15     |
| 3- 4   | 342°54' | 8.24     |
| 4- 5   | 327°09' | 21.84    |
| 5- 6   | 081°08' | 50.23    |
| 6- 7   | 338°55' | 46.34    |
| 7- 8   | 083°21' | 27.61    |
| 8- 9   | 124°16' | 15.18    |
| 9- 10  | 107°06' | 11.87    |
| 10- 11 | 118°45' | 9.48     |
| 11- 12 | 140°60' | 11.12    |
| 12- 13 | 123°32' | 18.39    |
| 13- 14 | 148°17' | 17.01    |
| 14- 15 | 108°55' | 12.55    |
| 15- 16 | 108°55' | 3.04     |
| 16- 17 | 058°16' | 8.64     |
| 17- 18 | 092°44' | 7.97     |
| 18- 19 | 220°05' | 38.01    |
| 19- 20 | 220°35' | 8.15     |
| 20- 21 | 321°33' | 14.36    |
| 21- 1  | 255°48' | 101.21   |

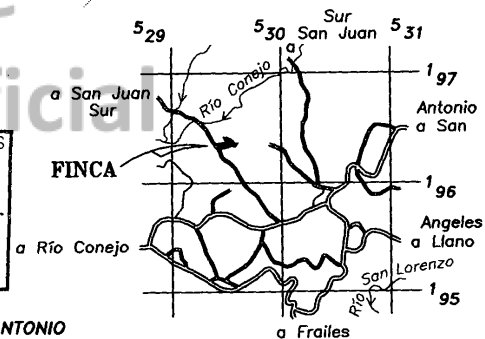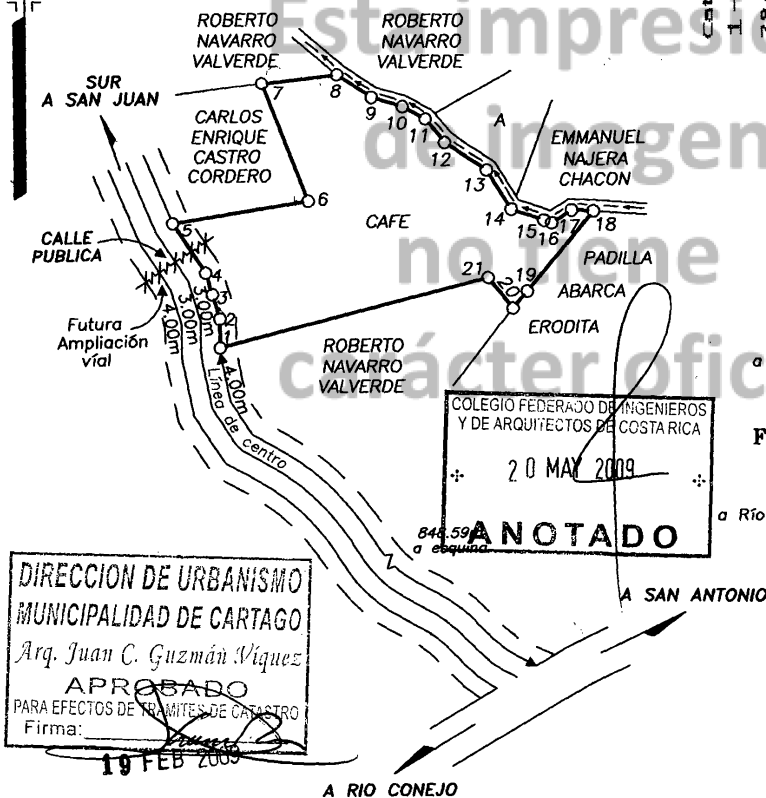

UBICACION  
 HOJA CARAIGRES  
 ESCALA 1:50000

ES PARTE DE FOLIO REAL No: 3215242-000

PROTOCOLO TOMO: 15751 FOLIO: 142

AREA SEGUN REGISTRO 81 202.10 m<sup>2</sup>

APARTADO 1246

SITUADO EN: SANTA ELENA

DISTRITO: 07 CORRALILLO

CANTON: 01 CARTAGO

PROVINCIA: 03 CARTAGO

L:164 P:48-52 ARCHIVO:ROBERTO3

ESCALA: 1: 2000

FECHA: DICIEMBRE 2008

AREA: 7514 m<sup>2</sup>

MARCOS D. NAVARRO VALVERDE TOPOGRAFO ASOCIADO TA 5538