

INSCRIPCIÓN: 6-1801168-2015


Fecha : 18/02/2015 15:58:51
 Registrador: ROINY SALAZAR OBANDO
 B7F9B932B75B7497C1D8020845B99890

Catastro Nacional
 2015-5269-C
 16/02/2015 12:48:29
 Reingreso

NOTAS
 LEVANTAMIENTO POLAR, POLIGONAL ABIERTA, ERRORES ESTIMADOS:
 ANGULAR 00° 01' LINEAL 0.01m / DOY FE QUE LOS LINDEROS SON EXISTENTES
 MODIFICA AL PLANO CATASTRADO N° P-740750-1988
 DISTANCIA FRENTE A CALLE PUBLICA, VERTICE 1 AL 2 ES DE 18.71m
 L.P. = LINEA DE PROPIEDAD
 PARA RECTIFICAR AREA

DERROTERO

LINEA	A Z I M U T	DISTANCIA
1 - 2	95°29'23"	18.71m
2 - 3	183°58'48"	22.93m
3 - 4	103°09'30"	1.84m
4 - 5	185°40'53"	21.97m
5 - 6	279°53'37"	20.16m
6 - 1	04°13'47"	43.60m

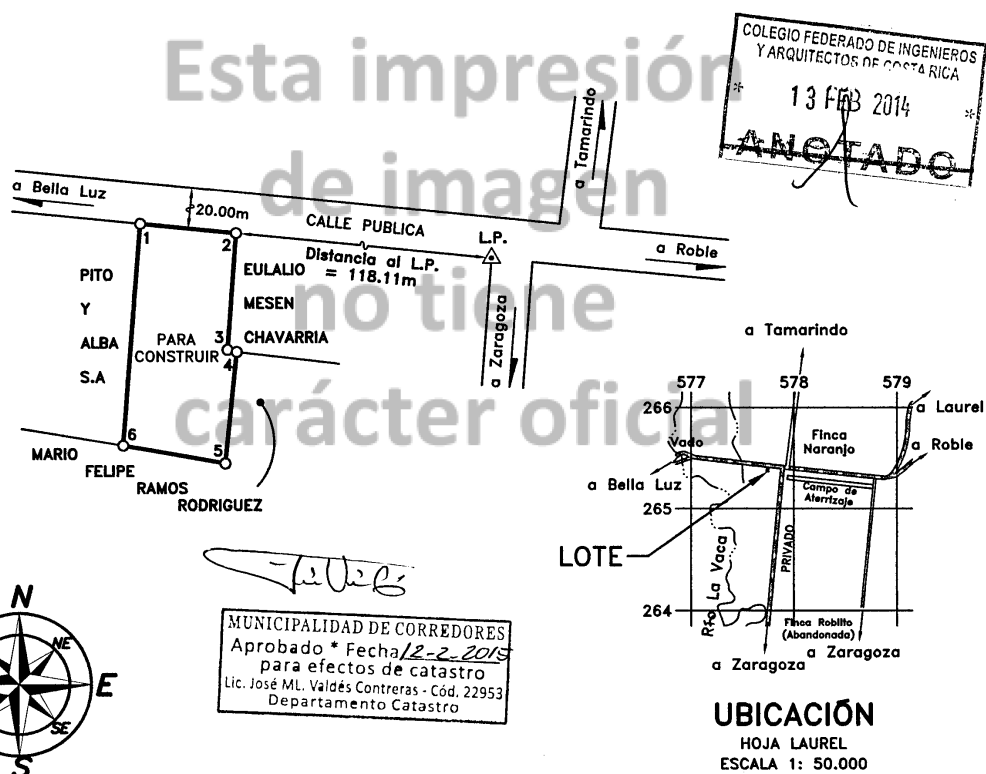

SITUADO EN: NARANJO DISTRITO 4° LAUREL CANTON 10° CORREDORES PROVINCIA 6° PUNTARENAS AREA 866m²	INFORMACION DE REGISTRO FOLIO REAL N° 6056351-000 AREA SEGUN REGISTRO 944.28m2	ESCALA 1: 1000
		PROFESIONAL RESPONSABLE JOSE FRANCISCO LOBO VALERIO TOPOGRAFO ASOCIADO T.A. 6988
		FECHA enero / 2015 PROTOCOLO TOMO 17659 FOLIO 182