

114-P-9-1-12

CATASTRO NACIONAL
313 210
ROLLO IMAGEN
SECCION MICROFILM AÑO 1993




REGISTRO NACIONAL
CATASTRO NACIONAL
El presente plano ha cumplido con los requisitos exigidos por la ley, por lo que ha sido registrado bajo el siguiente número:
P-149688-93
29 OCT 1993
Fecha _____ Firma Autorizada _____



LEVANTAMIENTO POLAR
POLIGONAL ABIERTA
ERRORES ESTIMADOS
ANGULAR 00°01' LINEAL 0.01m
DOY FE QUE LOS LINDEROS
SON EXISTENTES.

NOTA: DOY FE QUE ESTE PLANO
NO AFECTA NI PERJUDICA LAS
AREAS CORRESPONDIENTES AL
PATRIMONIO NACIONAL DE LA
ZONA MARITIMO TERRESTRE.

LINEA	AZIMUT	DISTANCIA
1 2	06° 32'	16.89
2 3	315° 09'	27.63
3 4	235° 06'	5.79
4 5	251° 22'	10.42
5 1	132° 44'	43.81

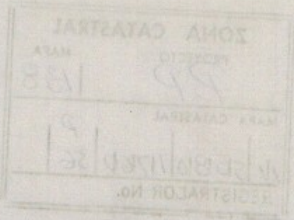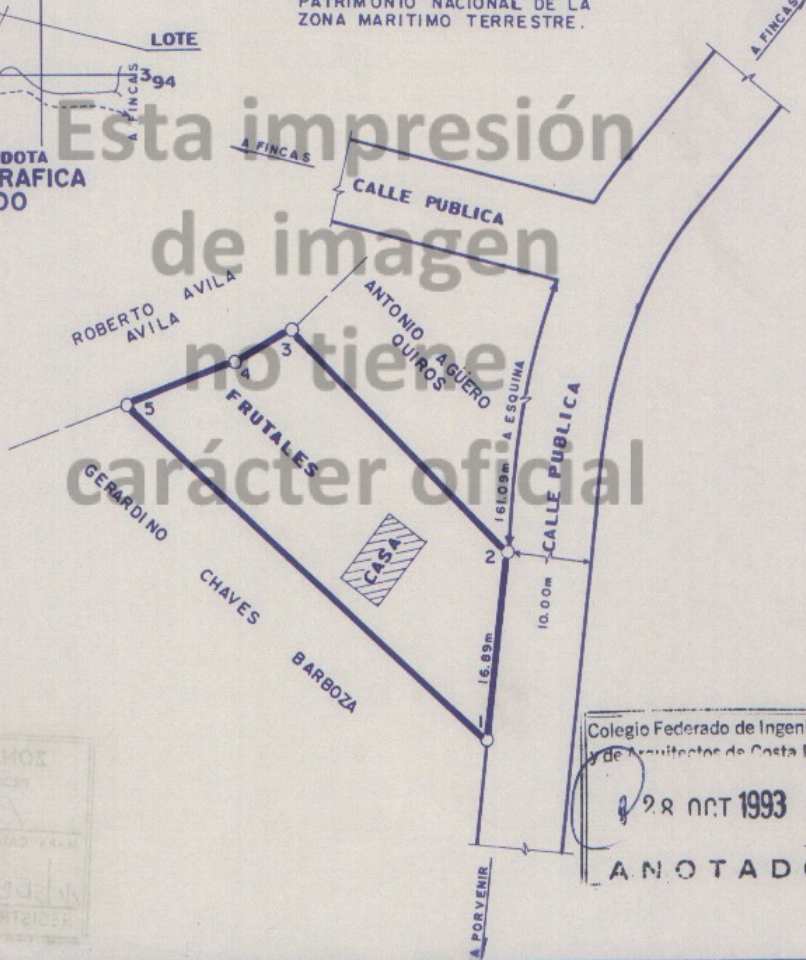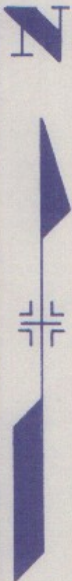

Colegio Federado de Ingenieros
y de Arquitectos de Costa Rica
28 OCT 1993
ANOTADO

PROPIEDAD DE I.T.CO. CEDULA JURIDICA No 4-000-042143-II		SITUADO EN SAN JUAN		ES PARTE	
PARA TRASPASAR A: BELISA BARBOZA CAMPOS		DISTRITO 1º PARRITA		TOMO 2178	
AREA 498.05m²		CANTON 9º PARRITA		FOLIO 243	
AREA SEGUN REGISTRO 267239ha0000.00m ²		PROVINCIA 6º PUNTARENAS		NUMERO 219039	
OSCAR ROBLES SALAZAR TOPOGRAFO ASOCIADO T.A. 3859		ARCHIVO N°		ASIENTO 1	
PROTOCOLO TOMO 7558	FOLIO 28	ESCALA 1:500	FECHA OCTUBRE 1993		