



INSCRIPCIÓN: 1-924138-2004
 Fecha : 07/05/2004 15:46:19
 Registrador: CARLOS BENAVIDES MIRANDA
 D9B959E018A01A371A00EB478FE77C0B

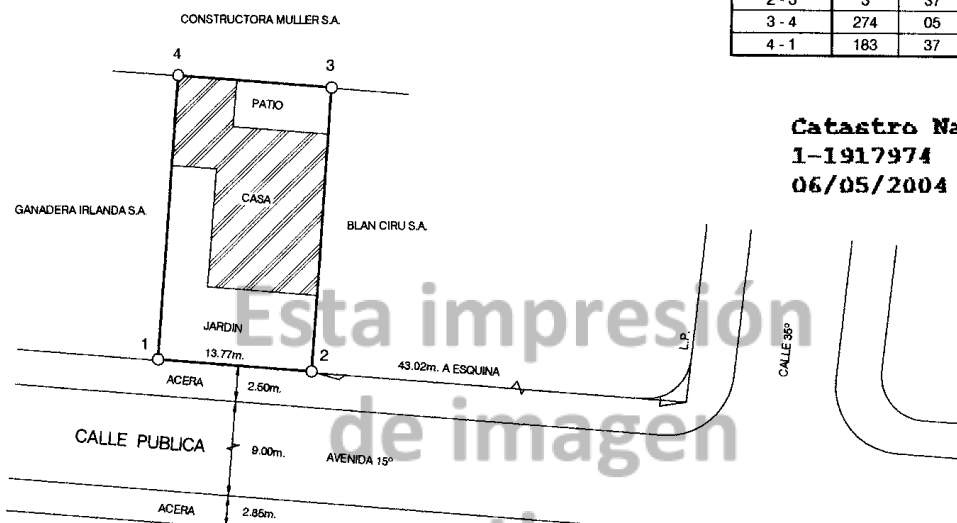


DERROTERO				
LINEA	AZIMUT		DISTANCIA	
	°	'	m	cm
1-2	94	05	13	77
2-3	3	37	25	35
3-4	274	05	13	77
4-1	183	37	25	25

N

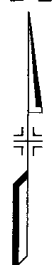

Catastro Nacional
 1-1917974
 06/05/2004 10:39:32

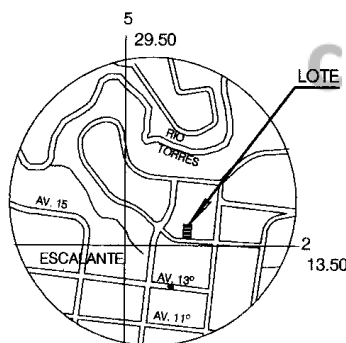

UBICACION GEOGRAFICA

HOJA TORRES - ESCALA 1: 10 000

NOTAS:

- LEVANTAMIENTO POLAR
- POLIGONAL ABIERTA
- ERRORES ESTIMADOS :
 - * ERROR ANGULAR : +/- 00° 01'
 - * ERROR LINEAL : +/- 0.01 m.
- DOY FE QUE LOS LINDEROS SON EXISTENTES
- DIMENSIONES EN METROS

PROPIEDAD DE: JOSE MARIA MONTERO MORA		AREA: 349.50m.²	INFORMACION REGISTRO PUBLICO FOLIO REAL 1140078-000	
CEDULA Nº: 1-184-073		SITUADO EN: ESCALANTE	Area Según Registro=349.50m. ²	
 Luis Alberto Cano Marin Topógrafo Asociado T.A. 3248	ESCALA: 1 : 500	DISTRITO: 1º CARMEN	PROTOCOLO	ARCHIVO:
	FECHA: ENERO 2004	CANTON: 1º SAN JOSE	TOMO: 11898	ESCALANTE
		PROVINCIA: 1º SAN JOSE	FOLIO: 118	