

COMPROBANTE DE INSCRIPCIÓN CATASTRAL



REGISTRO INMOBILIARIO  
SUBDIRECCIÓN  
CATASTRAL

INSCRIPCIÓN No:  
5-54839-2022

Fecha : 28/09/2022 08:57:05  
Registrador: LUIS MORENO GARRO  
895E064E6C47608C99F6AA010B03B64A

Catastro Nacional  
2022-48443-C  
16/09/2022 08:32:45  
Reingreso




Contrato 1018772  
Fecha 14/09/2022  
Visado CFIA

ENTERO No.457447060

LINEA	AZIMUT	DISTANCIA
1-2	272° 16'	0.55m.
2-3	274° 24'	10.45m.
3-4	1° 54'	21.76m.
4-5	92° 21'	10.99m.
5-1	181° 54'	22.14m.


- COLINDANTES:
- A) MARIA TERESA ROJAS HERNANDEZ
  - B) XINIA RUIZ PEREZ
  - C) DORALICIA RUIZ PEREZ
  - D) MILDRED RUIZ PEREZ

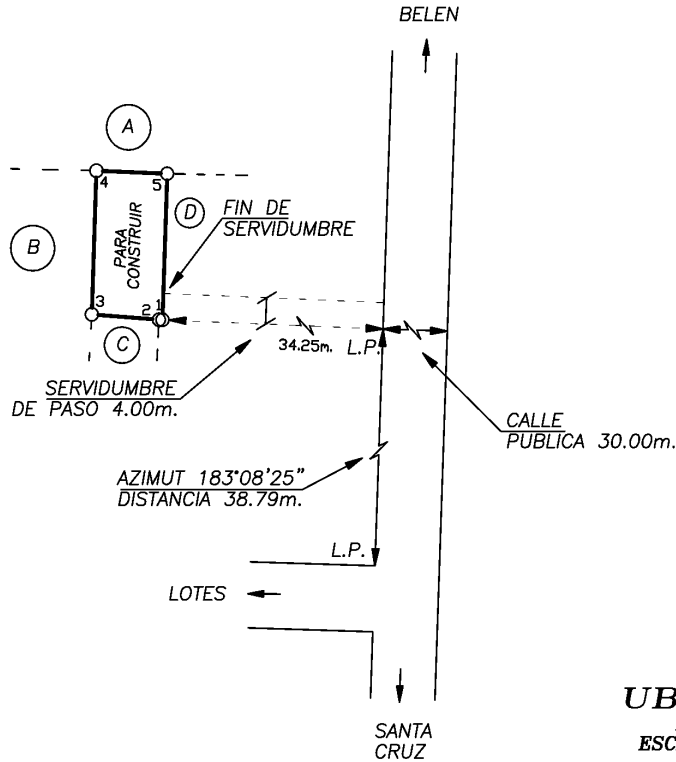

NOTAS:

LEVANTAMIENTO POLAR.  
POLIGONAL ABIERTA.  
ERROR ANGULAR NO SE DETERMINA  
POR METODO USADO.  
ERROR LINEAL ESTIMADO : 0.01m.  
DOY FE DE QUE LOS LINDEROS  
SON EXISTENTES.  
MODIFICA LOS PLANOS G-0527325-1998 Y G-29457-2022  
FRENTE A SERVIDUMBRE DE PASO: 4.00m.  
ESTE PLANO SERVIRA UNICAMENTE PARA REALIZAR EL MOVIMIENTO REGISTRAL.  
UNA VEZ INSCRITA LA RECTIFICACION RESPECTIVA, EL PLANO SURTIRA LOS  
EFECTOS JURIDICOS CORRESPONDIENTES DESDE LA FECHA DE SU INSCRIPCIÓN  
EN LA SUBDIRECCION CATASTRAL.

UBICACION

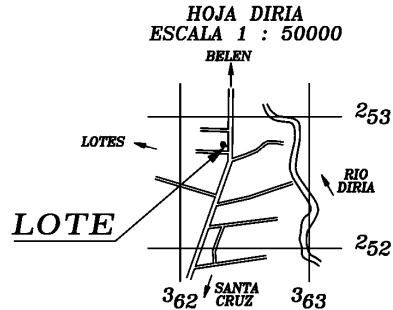

INFORMACION REGISTRO PUBLICO  
PARA RECTIFICAR AREA

FOLIO REAL  
5 161765-000

AREA 241.84 m.<sup>2</sup>

PROTOCOLO TOMO 22641 FOLIO 076	AREA <b>241</b> m. <sup>2</sup>
--------------------------------------	------------------------------------

ROBERT ARTAVIA MATA (FIRMA)	Firmado digitalmente por ROBERT ARTAVIA MATA (FIRMA) Fecha: 2022.06.30 16:04:08 -06'00'	ESCALA 1 : 1000	SITUADO EN BARRIO LIMON DISTRITO 1 SANTA CRUZ CANTON 3 SANTA CRUZ PROVINCIA 5 GUANACASTE	ARCHIVO 2204-07
ROBERT ARTAVIA MATA TOPOGRAFO ASOCIADO T.A.-9927		FECHA JUNIO 2022		