

237-S|1-9-37

369181

CATASTRO NACIONAL
 243 260
 ROLLO IMAGEN
 SECCION MICROFILM AÑO 1996

**REGISTRO NACIONAL
 CATASTRO NACIONAL**
 El presente plano ha cumplido con los requisitos exigidos por la ley, por lo que ha sido registrado bajo el siguiente número:
S. 369181-96
Santo Rosales
 Fecha: 10 DIC 1996 firma Autorizada




DERROTERO		
LINEA	ACIMUT	DIST.m
1 - 2	4° 08.8'	6.00
2 - 3	274° 09.5'	15.00
3 - 4	184° 09.7'	6.00
4 - 1	94° 08.7'	15.00



UBICACION
 ESCALA: 1:12.500
 HOJA SAN JOSE
 AMPLIACION: 1:5.000

Esta impresión
 de imagen
 no tiene
 carácter oficial

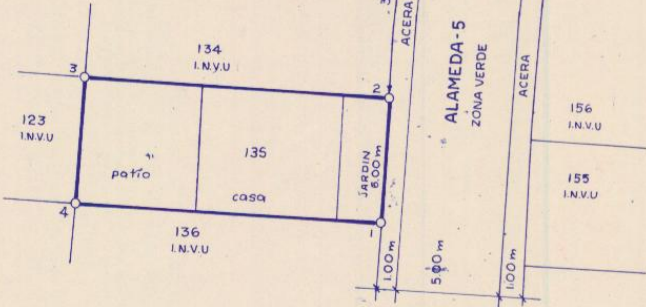

NOTAS:
 EXENTO DEL PAGO DE DERECHOS Y TIMBRES SEGUN INCISO b, ARTICULO 38, LEY No 1988 DEL 24 DE AGOSTO DE 1954.
 LEVANTAMIENTO POLAR CON RADIALES A LOS VERTICES. POLIGONAL CERRADA.
 ERROR DE CIERRE ANGULAR: 00° 01'
 ERROR DE CIERRE LINEAL: 0.01m
 DOY FE QUE EN ESTE LEVANTAMIENTO NO HUBO RECTIFICACION DE LINDEROS NI AMOJONAMIENTO.
 MODIFICA AL PLANO CATASTRADO N° 53 367507-75

Colegio Federado de Ingenieros y de Arquitectos de Costa Rica
 26 NOV 1996
 ANOTADO

INSTRUMENTO ANEXO
 PLAN
 243 260
 369181-96
 S. 369181-96
 S. 369181-96
 S. 369181-96



PLANO DEL LOTE No. 135
 PROPIEDAD DE:
 INSTITUTO NACIONAL DE VIVIENDA Y URBANISMO
 CEDULA JURIDICA: 4-000-042134-12
AREA: 90.02m²

JORGE MANUEL VARGAS MURILLO
 INGENIERO TOPOGRAFO Y GEODESTA I.T.2706
 SITUADO EN URBANIZACION LA LIBERTAD
 DISTRITO: 9° PAVAS
 CANTON: 1° SAN JOSE
 PROVINCIA: 1° SAN JOSE

INFORMACION DEL REGISTRO PUBLICO
 ES PARTE DE LA FINCA INSCRITA AL:
 FOLIO REAL N° 1280244 - 000
AREA SEGUN REGISTRO: 1.206.080,48 m²

ESCALA: 1:200
 PROTOCOLO TOMO: 9053
 FOLIO: 132
 FECHA: NOVIEMBRE 86
 L/R/O: 310
 SAN JOSE

5205-2145