


201-P-3-1-13


CATASTRO NACIONAL  
52 335  
ROLLO - IMAGEN  
SECCION MICROFILM AÑO 2002

**REGISTRO NACIONAL  
CATASTRO NACIONAL**  
El presente plano ha cumplido con los requisitos exigidos por la ley, por lo que ha sido registrado bajo el siguiente número:  
*P.F. 6333-2002*  
Fecha **15 MAR 2002** Firma Autorizada *[Firma]*

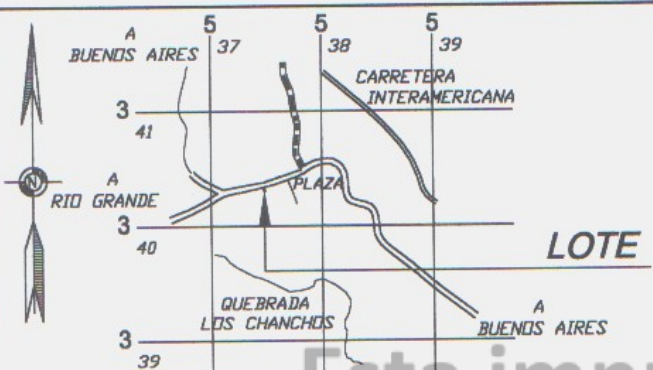

LINEA	ACIMUT	DIST.(m)
1- 2	074° 59'	10.00
2- 3	164° 59'	35.00
3- 4	254° 59'	10.00
4- 1	344° 59'	35.00

**UBICACION GEOGRAFICA**  
**HOJA GENERAL**  
ESCALA 1 : 50.000

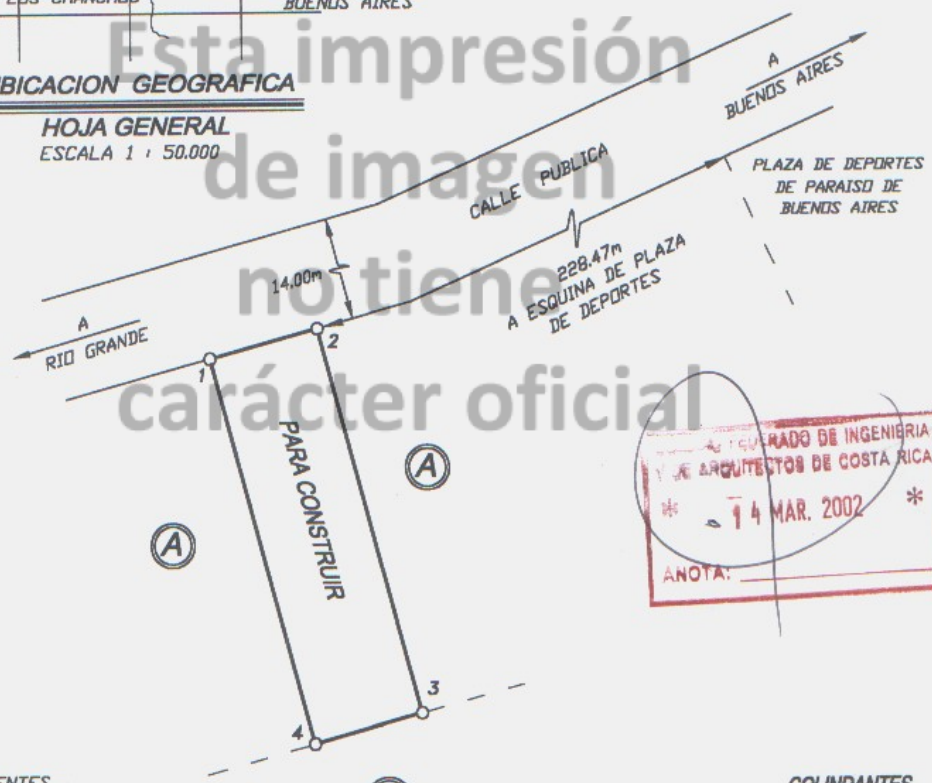

INGENIERO DE INGENIERIA  
Y DE ARQUITECTOS DE COSTA RICA  
\* 14 MAR. 2002 \*  
ANOTA: \_\_\_\_\_

**NOTAS:**

- \* LINDEROS EXISTENTES
- \* LEVANTAMIENTO POLAR
- \* POLIGONAL ABIERTA
- \* ERROR ANGULAR ESTIMADO : 00° 01'
- \* ERROR LINEAL ESTIMADO : 0.02m
- \* DISTANCIA TOTAL FRENTE A CALLE PUBLICA = 10.00m
- \* MODIFICA AL PLANO CATASTRADO N° : P-897096-1990

**COLINDANTES**

(A) - VICTORINO LARA SANCHEZ

PROPIEDAD DE <b>VICTORINO LARA SANCHEZ</b> VENDE A <b>ERNESTINA VARGAS FERNANDEZ</b>	CEDULA N° : 2-179-086 CEDULA N° : 6-127-566	SITUADO EN : PARAISO DISTRITO : 01° BUENOS AIRES CANTON : 03° BUENOS AIRES PROVINCIA : 06° PUNTARENAS	ES PARTE FOLIO REAL : N° 6020156-000
<i>[Firma]</i> GEOVANNY SOTO CAMPOS TOPOGRAFO ASOCIADO T.A.-3888	AREA <b>350.00 m<sup>2</sup></b> AREA SEGUN REGISTRO: 58 ha 0882.71 m <sup>2</sup>	ARCHIVO VIC-LDT-12	FECHA AGOSTO - 2001
PROTOCOLO TOMO : 11026 FOLIO : 152-154	ESCALA 1: 500		