

COMPROBANTE DE INSCRIPCION CATASTRAL



REGISTRO INMOBILIARIO
SUBDIRECCIÓN
CATASTRAL

INSCRIPCIÓN No:
6-1402-2024

Fecha : 15/01/2024 15:20:38
Registrador: ADELINA ARCE BOGANTES
30589322B1ED43ED89C8ECE890ABD250


Catastro Nacional
2024-1895-C
12/01/2024 08:02:05
Ingreso




Contrato 1113206
Fecha 10/01/2024
Visado CFIA

ENTERO No. 537728058

LINEA	AZIMUT	DISTANCIA
1-2	331° 36'	11.19m.
2-3	89° 39'	15.27m.
3-4	91° 20'	12.71m.
4-5	90° 18'	10.37m.
5-6	177° 25'	4.90m.
6-7	186° 24'	5.90m.
7-8	275° 51'	10.28m.
8-1	270° 19'	22.36m.

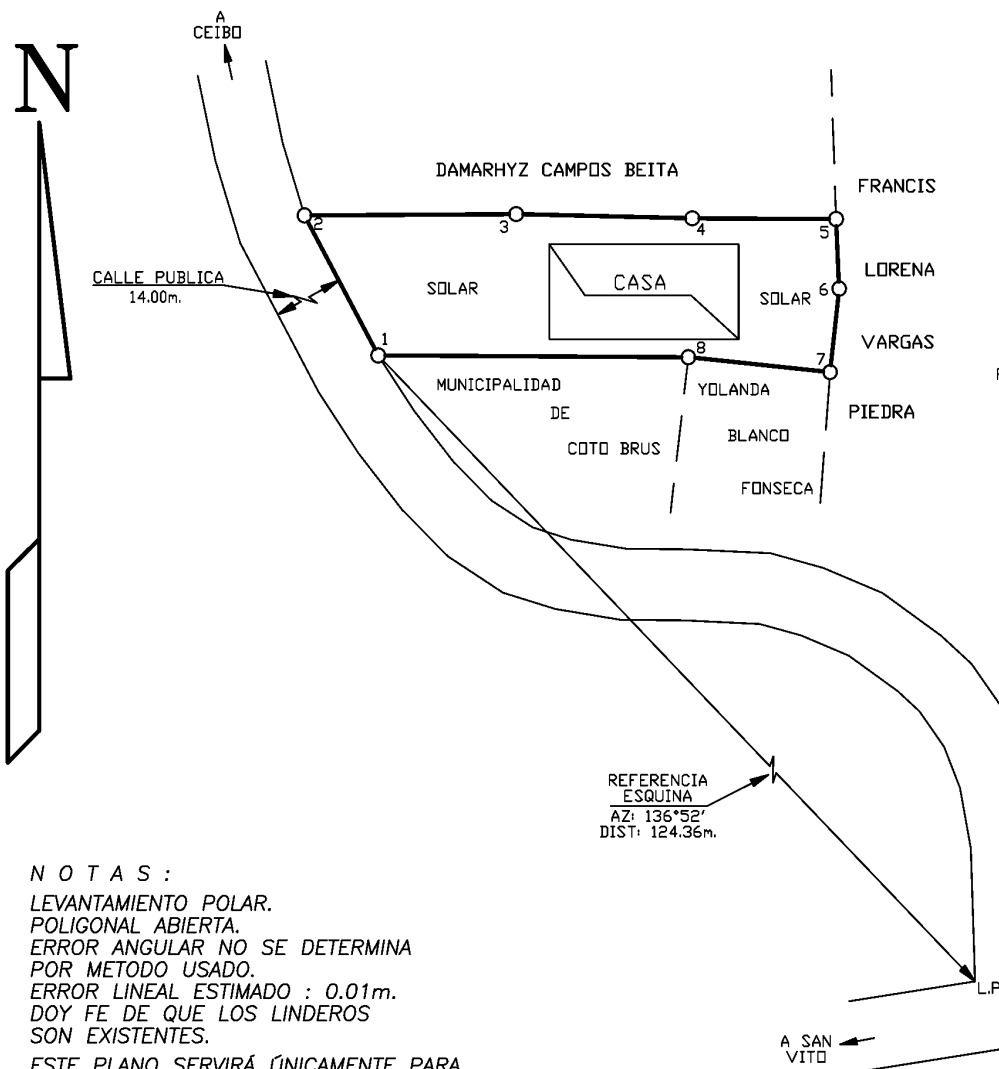

UBICACION
HOJA UNION
ESCALA 1 : 50000

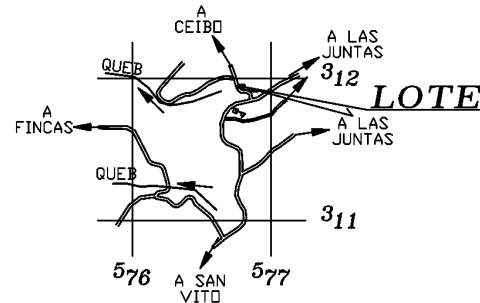

REFERENCIA
ESQUINA
AZ: 136°52'
DIST: 124.36m.

NOTAS :

LEVANTAMIENTO POLAR.
POLIGONAL ABIERTA.
ERROR ANGULAR NO SE DETERMINA
POR METODO USADO.
ERROR LINEAL ESTIMADO : 0.01m.
DOY FE DE QUE LOS LINDEROS
SON EXISTENTES.
ESTE PLANO SERVIRÁ ÚNICAMENTE PARA
REALIZAR EL MOVIMIENTO REGISTRAL.
UNA VEZ INSCRITA LA RECTIFICACION DE AREA RESPECTIVA,
EL PLANO SURTIRA LOS EFECTOS JURIDICOS
CORRESPONDIENTES DESDE LA FECHA DE SU
INSCRIPCION EN LA SUBDIRECCION CATASTRAL.
FRENTE A CALLE PUBLICA: 11.19m.
MODIFICA AL PLANO CATASTRADO No. P-0725125-2001

		AREA	INFORMACION REGISTRO PUBLICO PARA RECTIFICAR AREA FOLIO REAL 6 129755-000 AREA 380.26m2
		357 m.2	
		PROTOCOLO TOMO 23083 FOLIO 166	
ROBERT ARTAVIA MATA (FIRMA)	Firmado digitalmente por ROBERT ARTAVIA MATA (FIRMA) Fecha: 2024.01.09 16:03:21 -06'00'	ESCALA 1 : 500	ARCHIVO 2024-002
ROBERT ARTAVIA MATA TOPOGRAFO ASOCIADO TA-9927		FECHA ENERO-2024	SITUADO EN AGUAS CLARAS DISTRITO 01° SAN VITO CANTON 08° COTO BRUS PROVINCIA 06° PUNTARENAS