

280-A-9-5-6


CATASTRO NACIONAL  
**270 479**  
 SOLLO IMAGEN  
 SECCION MICROFILM AÑO 1993

REGISTRO NACIONAL  
 CATASTRO NACIONAL  
 El presente plano ha cumplido con los requisitos exigidos por la ley, por lo que ha sido registrado bajo el siguiente número:  
**4-139 217-93**  
**09 SEP 1993**  
 Fecha *[Firma Autorizada]*




LÍNEA	ACIMUT	DISTANCIA
1 - 2	178° 25'	14.80
2 - 3	247° 50'	24.22
3 - 4	242° 32'	21.46
4 - 5	343° 01'	29.13
5 - 1	083° 08'	49.94

UBICACION GEOGRAFICA

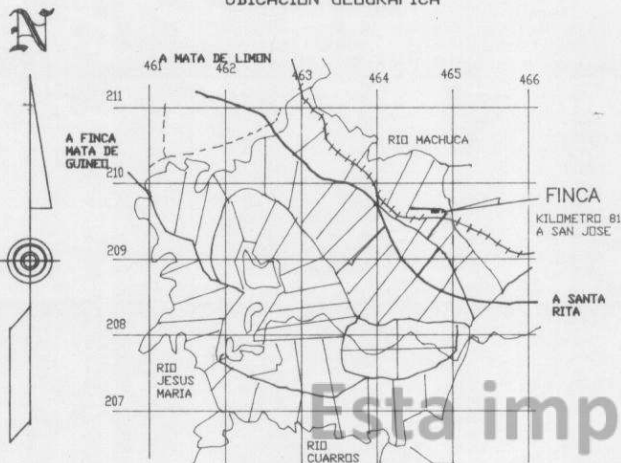

HOJA BARRANCA  
 ESCALA 1 : 50000

Esta impresión  
 de imagen  
 no tiene  
 carácter oficial

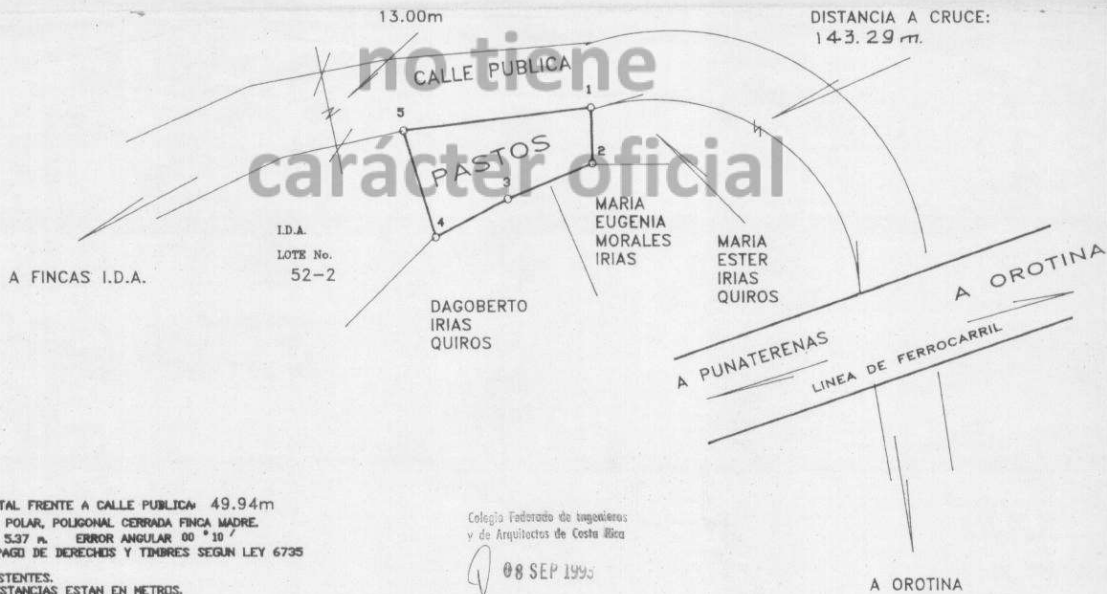

NOTAS:

DISTANCIA TOTAL FRENTE A CALLE PUBLICA: 49.94m  
 LEVANTAMIENTO POLAR, POLIGONAL CERRADA FINCA MADRE.  
 ERROR LINEAL 5.37 m. ERROR ANGULAR 00° 10'  
 EXENTO DEL PAGO DE DERECHOS Y TIMBRES SEGUN LEY 6735  
 ARTICULO 7.  
 LINDEROS EXISTENTES.  
 TODAS LAS DISTANCIAS ESTAN EN METROS.  
 DOY FE QUE LA CALLE QUE INDICO COMO ACCESO  
 EXISTE EN LA REALIDAD.  
 DOY FE QUE LAS CALLES SON COMO LAS INDICO  
 NO COMO APARECE EN LA HOJA CARTOGRAFICA

Colegio Federado de Ingenieros  
 y de Arquitectos de Costa Rica

**08 SEP 1993**  
 ANOTADO

<p>SECCION DE TOPOGRAFIA</p> <p>PROYECTO SALINAS 1 LOTE 52-3</p> <p>PROTECCION TOMO 7344 FOLIO 2 AL 168</p> <p>ES PARTE DEL FOLIO REAL 6080070-000</p> <p>AREA SEGUN REGISTRO 3055 ha. 6972.07 m<sup>2</sup></p>	PROPIEDAD DE CEBULA JURIDICA 4-000-042143-11 INSTITUTO DE DESARROLLO AGRARIO	AREA: <b>1002.87 m<sup>2</sup></b>
	SITUADO EN: SALINAS DISTRITO: 5o CEIBA CANTON: 9o OROTINA PROVINCIA: 2o ALAJUELA	ESCALA: <b>1:1000</b>
	LEVANTADO: RICARDO SOLÍS ROJAS PERITO TOPOGRAFO P.T. 1287.	FECHA: JUNIO DE 1993.
	ANOTADO	AREA: