

Búsqueda plano

Búsqueda plano

>

Provincia	Número	Año	Número de plano	Fecha inscripción	Superficie (m²)	Estado	Detalles
1	2025526	2018	1202552620	16/01/2018	357	Inscrito	i

1

10 v

+

-



REGISTRO INMOBILIARIO
SUBDIRECCIÓN
CATASTRAL

INSCRIPCIÓN No:
1-2025526-2018

Fecha : 16/01/2018 13:48:01
Registrador: ANA LUCIA SANCHEZ RODRIGUEZ
093158CAC6510B4B8A1662614BB45592


Catastro Nacional
2017-98866-C
15/01/2018 09:15:56
Reingreso



Contrato 756490
Fecha 11/01/2018
Sellado CFIA


ENTERO No.25032594-2

LÍNEA	AZIMUT	DISTANCIA
1-2	193° 14'	16.03m.
2-3	94° 43'	25.15m.
3-4	6° 37'	13.57m.
4-5	280° 25'	6.93m.
5-1	280° 20'	16.41m.

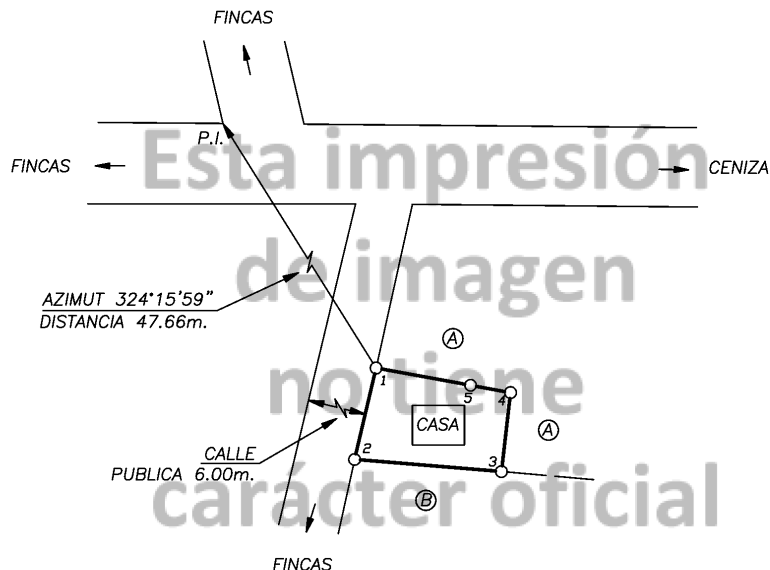

COLINDANTE

- A) ISAIAS CAMPOS CORDERO
B) LUIS CAMPOS CORDERO

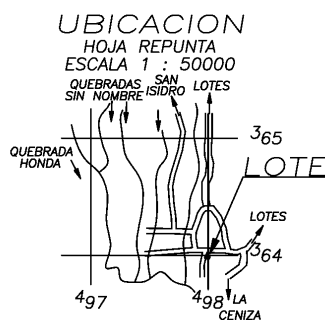

NOTAS :

LEVANTAMIENTO POLAR.
POLIGONAL ABIERTA.
ERROR ANGULAR NO SE DETERMINA
POR METODO USADO.
ERROR LINEAL ESTIMADO : 0.01m.
DOY FE DE QUE LOS LINDEROS
SON EXISTENTES.

FRENTE A CALLE PUBLICA : 16.03m.

MODIFICA AL PLANO No.SJ-149190-1993

ESTE PLANO SERVIRA UNICAMENTE PARA INSCRIBIR
EL INMUEBLE UNA VEZ INSCRITO EL FRACCIONAMIENTO
RESPECTIVO, EL PLANO SURTIRA LOS EFECTOS
JURIDICOS CORRESPONDIENTES DESDE LA FECHA DE SU
INSCRIPCION EN EL CATASTRO NACIONAL.

INFORMACION REGISTRO PUBLICO
PARTE DE

FOLIO REAL
1 437109 000

AREA 1567.87m.²

PROTOCOLO
TOMO 20510
FOLIO 056

AREA

357 m.²

ROBERT ARTAVIA MATA
TOPOGRAFO ASOCIADO T.A.-9927

ESCALA
1 : 1000

FECHA
NOVIEMBRE 2017

SITUADO EN LA PISTA
DISTRITO 3 DANIEL FLORES
CANTON 19 PEREZ ZELEDON
PROVINCIA 1 SAN JOSE

ARCHIVO
1711-09
4