

Búsqueda plano

Búsqueda plano

➤

Provincia	Número	Año	Número de plano	Fecha inscripción	Superficie (m²)	Estado	Detalles
2	744917	2001	20744917200	31/12/2001	125.36	Inscrito	i
1 10 ▼							

+

-






452-A-13-1-16

CATASTRO NACIONAL
276 173
ROLLO - IMAGEN
SECCION MICROFILM AÑO 2001

REGISTRO NACIONAL
CATASTRO NACIONAL
El presente plano ha cumplido con los requisitos exigidos por la ley, por lo que ha sido registrado bajo el siguiente número:
A-744917-2001
23 OCT 2001
Fecha Firma Autorizada

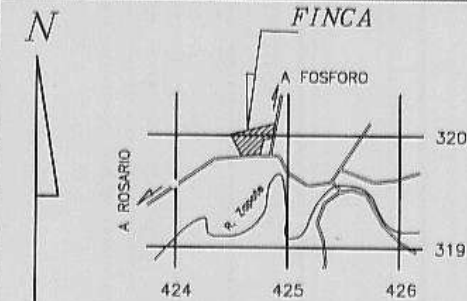

LOCALIZACION

HOJA UPALA
ESCALA 1 : 50000


LEVANTAMIENTO POLAR
POLIGONAL ABIERTA
ERRORES ESTIMADOS:
ANGULAR 00'01",
LINEAL 0.01 m.
TODAS LAS MEDIDAS ESTAN
DADAS EN METROS.

COLINDANTE:
"A" = LA MEDIDA FELIZ S.A.

MODIFICA AL PLANO
CATSTRADO No. A-928568-90.

DISTANCIA TOTAL FRENTE
A ALAMEDA ES DE 7.05 m.

LINEA	ACIMUT		DIST.	
	°	'	m.	cm.
1 - 2	354	11	7	05
2 - 3	84	11	17	81
3 - 4	174	37	7	05
4 - 1	264	11	17	75

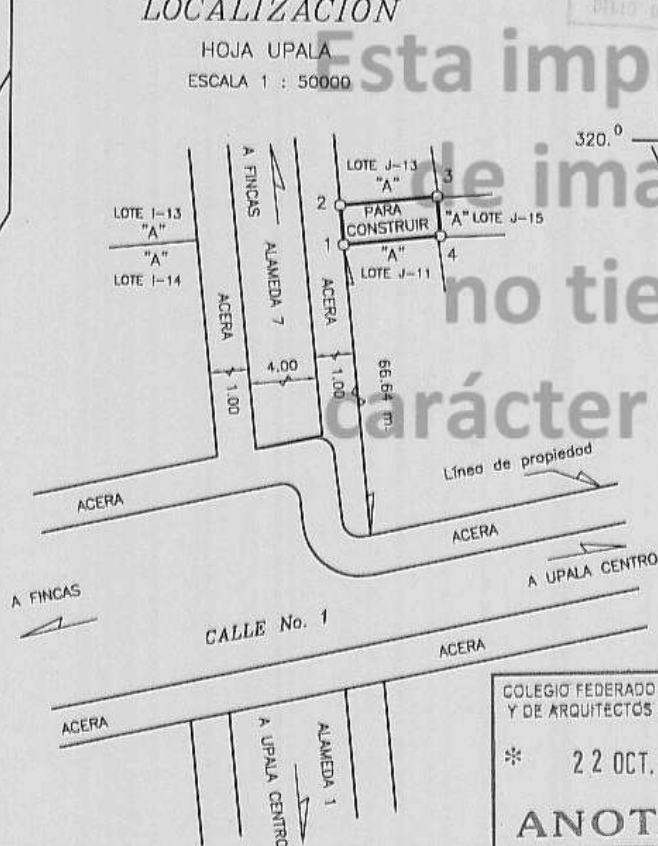

UBICACION

CONJUNTO HABITACIONAL DON CHU (2ª ETAPA)
HOJA UPALA
(AMPLIACION)
ESCALA 1 : 5000

COLEGIO FEDERADO DE INGENIEROS
Y DE ARQUITECTOS DE COSTA RICA

* 22 OCT. 2001 *

ANOTADO

PROPIEDAD DE: CEDULA JURIDICA No. 3-101-232835

LA MEDIDA FELIZ S.A.

SITUADO EN: UPALA CENTRO

ES PARTE

DISTRITO: 1ª UPALA

FOLIO REAL No.:
2284863-000

CANTON: 13ª UPALA

PROVINCIA: 2ª ALAJUELA

PROTOCOLO-TOMO

FOLIO

ESCALA

ARCHIVO No.

FECHA:

11254

72 A 82

1 : 1000

LOTE J-12

SEPTIEMBRE 2001.

