


INSCRIPCIÓN: 6-1699817-2013

Fecha : 08/11/2013 13:44:15
 Registrador: JOSE CISNEROS CISNEROS
 6E3C3A1F26D778B4F27FFAF4B9F51096

Catastro Nacional
 2013-70505-C
 01/11/2013 08:06:30
 Retiro

NUMERO ENTERO 000157373134

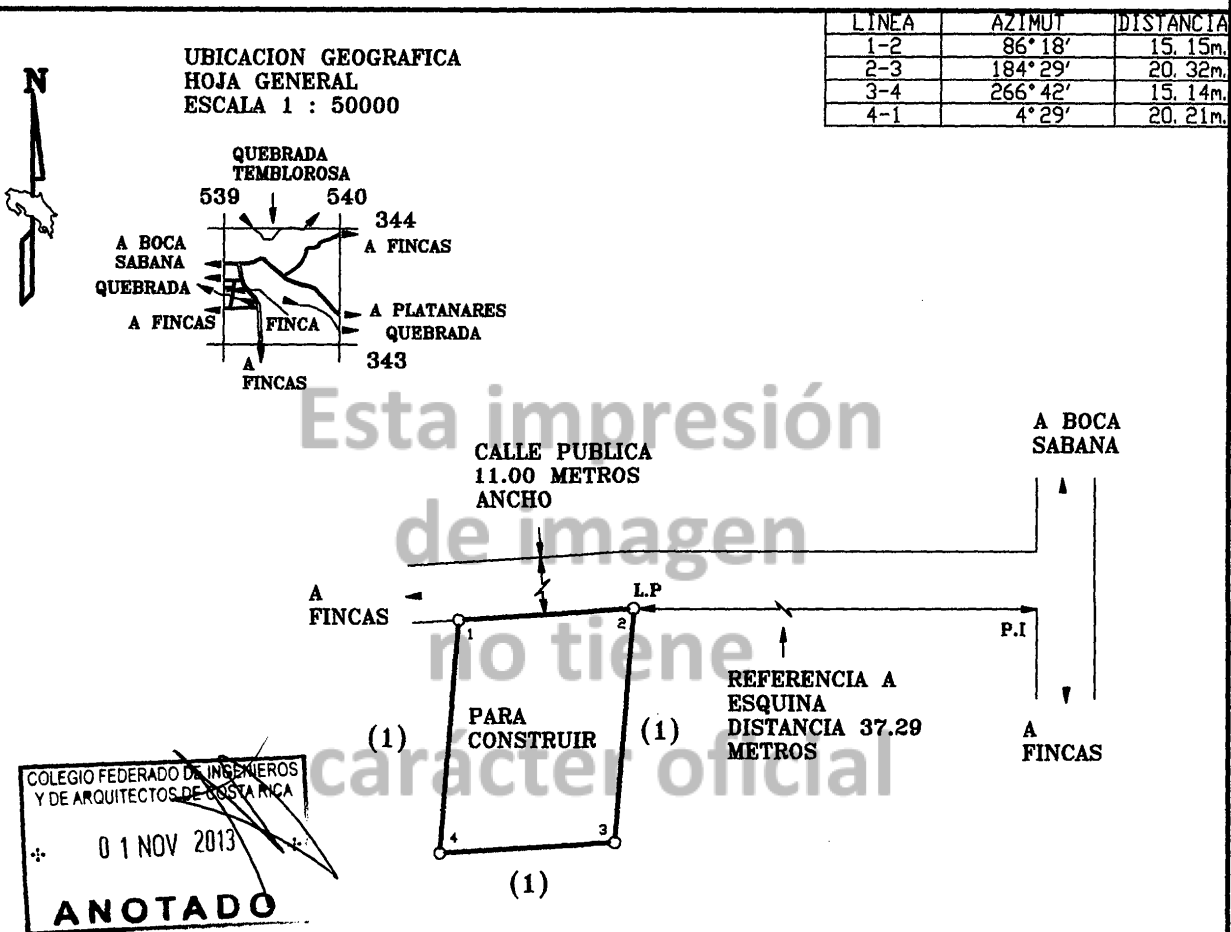

INFORME DE EL REGISTRO PUBLICO, ES PARTE
 DE EL FOLIO REAL NUMERO 6113149-000
 AREA 14520.18 METROS CUADRADOS

SITUADO EN SAN CARLOS, DISTRITO 01° BUENOS AIRES,
 CANTON 03° BUENOS AIRES, PROVINCIA 06° PUNTARENAS

CARLOS BARRANTES ASTUA
 PERITO TOPOGRAFO PT.2093

ARCHIVO CRM
 12-563-7

FECHA
 15-07-2013

ESCALA
 1 : 500

AREA
 300 m.²

PROTOCOLO
 TOMO 18123 FOLIO 108

NOTAS, DOY FE DE QUE LOS LINDEROS SON EXISTENTES, LEVANTAMIENTO POLAR, POLIGONAL ABIERTA, ERROR ANGULAR NO SE DETERMINA POR METODO USADO, ERROR LINEAL ESTIMADO 0.01 METROS, MODIFICA A LOS PLANOS REGISTRADOS EN EL CATASTRO NACIONAL BAJO EL SIGUIENTE NUMERO P-385641-1997, FRENTE A CALLE PUBLICA DE EL VERTICE 1 A EL VERTICE 2 ES DE 15.15 METROS, ESTE PLANO SERVIRA UNICAMENTE PARA INSCRIBIR EL INMUEBLE. UNA VEZ INSCRITO EL FRACCIONAMIENTO RESPECTIVO, EL PLANO SURTIRA LOS EFECTOS JURIDICOS CORRESPONDIENTES DESDE LA FECHA DE SU INSCRIPCION EN EL CATASTRO NACIONAL, COLINDANTE (1) JOSE MIGUEL PORRAS MEJIAS