

INSCRIPCIÓN: 6-1886464-2016

Fecha: 05/04/2016 08:17:41
 Registrador: JUAN PABLO VILLEGAS CHACON
 C013806BF2C0923C222CC37541E1AECF

ENTERO: 207431183



Catastro Nacional
 2015-116058-C
 28/03/2016 12:12:13
 Reingreso

DERROTERO

LINEA	A C I M U T	DIST.(m)
1-2	304°35'	8.95
2-3	183°39'	32.19
3-4	282°02'	6.06
4-5	266°05'	33.04
5-6	240°58'	67.97
6-7	239°40'	95.33
7-8	179°41'	41.92
8-9	61°47'	87.81
9-10	64°49'	36.06
10-11	50°56'	14.46
11-12	94°26'	12.39
12-13	82°30'	6.54
13-14	26°55'	61.47
14-15	27°11'	2.46
15-16	11°13'	6.68
16-17	102°14'	14.54
17-1	3°06'	36.86

COLINDANTES

- (A) FELIPE GOMEZ GOMEZ
 (B) OLDEMAR GOMEZ LOPEZ
 (C) JOSE ANGEL BADILLA BLANCO

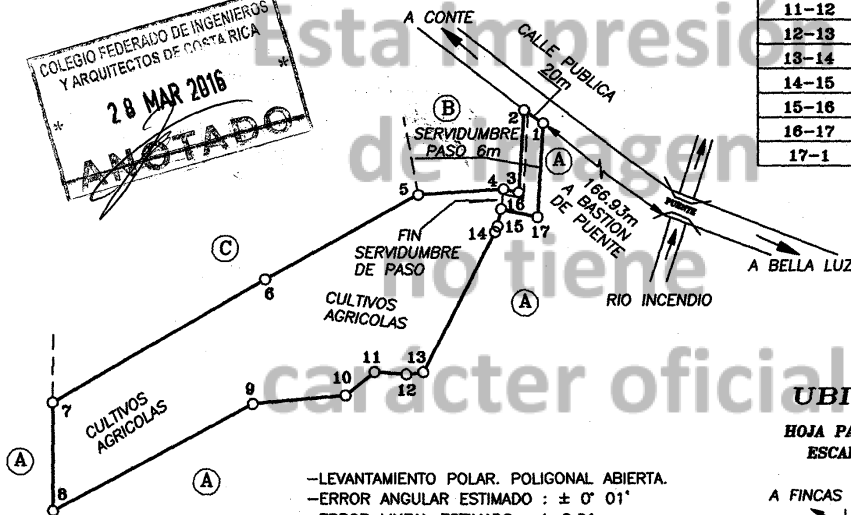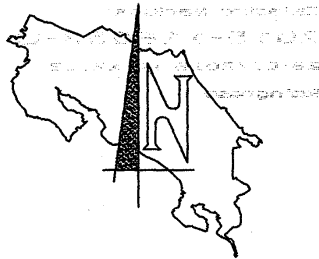


- LEVANTAMIENTO POLAR. POLIGONAL ABIERTA.
- ERROR ANGULAR ESTIMADO : $\pm 0' 01''$
- ERROR LINEAL ESTIMADO : ± 0.01 m.
- DOY FE QUE LOS LINDEROS EXISTEN.
- FRENTE A CALLE PUBLICA : 8.95m.
- MODIFICA PLANO P-1113721-2006

SERVIDUMBRE DE PASO POR CONSTITUIR EN FINCA
 FOLIO REAL 6 028297-000, ANCHO 6m, LARGO 51.40m
 LA CUAL DARA ACCESO SOLO A ESTE LOTE.

UBICACION

HOJA PAVON Y LAUREL
 ESCALA 1 : 50000

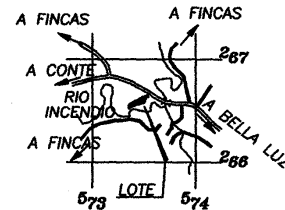

-ESTE PLANO SERVIRA UNICAMENTE PARA INSCRIBIR EL INMUEBLE. UNA VEZ INSCRITO EL FRACCIONAMIENTO RESPECTIVO, EL PLANO SURTIRA LOS EFECTOS JURIDICOS CORRESPONDIENTES DESDE LA FECHA DE SU INSCRIPCION EN EL CATASTRO.

AREA

8850 m.²

PROTOCOLO
 TOMO 19475
 FOLIO 140

INFORMACION REGISTRO PUBLICO
 ES PARTE DEL FOLIO REAL

6 028297-000

AREA 85888.24 m.²

Douglas Zamora Pereira
 DOUGLAS ZAMORA PEREIRA
 INGENIERO TOPOGRAFO IT 24323

ESCALA
 1 : 2000
 FECHA
 14-12-2015

SITUADO EN LA ESTRELLA
 DISTRITO 04 PAVON
 CANTON 07 GOLFITO
 PROVINCIA 06 PUNTARENAS

ARCHIVO
 dwg.1140