

REGISTRO INMOBILIARIO
SUBDIRECCIÓN
CATASTRAL

INSCRIPCIÓN No:
1-2243543-2020

Fecha : 19/11/2020 14:08:13
 Registrador: ADRIANA GONZALEZ GUILLEN
 773BBA5FF80F25C00B9486019574DD68

Catastro Nacional
2020-113220-C
 18/11/2020 08:47:56
 Ingreso





Contrato 928545
Fecha 17/11/2020
Visado CFIA

ENTERO No.387652892

COLINDANTES:
 A) MONSERRAT GABRIELA DE JESUS ACUÑA VILLALOBOS
 B) LUIS ALBERTO DE LOS ANGELES CHACON CASTILLO
 C) DIDIER VARGAS MORA

LÍNEA	AZIMUT	DISTANCIA
1-2	191° 06'	10.03m.
2-3	283° 21'	12.12m.
3-4	282° 46'	27.15m.
4-5	11° 08'	10.24m.
5-6	101° 03'	4.18m.
6-7	103° 42'	22.83m.
7-1	103° 12'	12.26m.

N

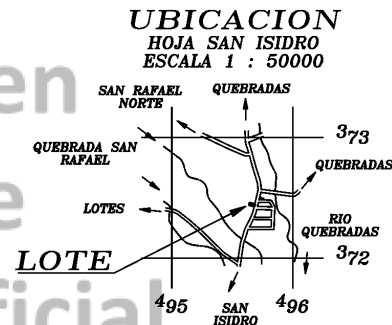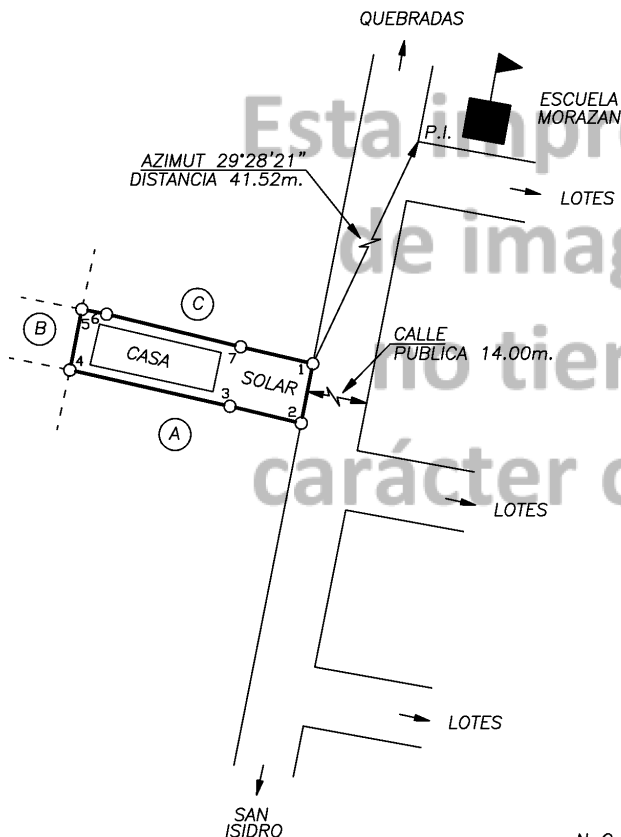

NOTAS:
 LEVANTAMIENTO POLAR.
 POLIGONAL ABIERTA.
 ERROR ANGULAR NO SE DETERMINA
 POR METODO USADO.
 ERROR LINEAL ESTIMADO : 0.01m.
 DOY FE DE QUE LOS LINDEROS
 SON EXISTENTES.
 FRENTE A CALLE PUBLICA: 10.03m.
 MODIFICA AL PLANO SJ-536685-1984

INFORMACION REGISTRO PUBLICO
 PARA RECTIFICAR AREA

FOLIO REAL
1 316018-000

AREA 362.68 m.²

PROTOCOLO
 TOMO 21917
 FOLIO 110

AREA

398 m.²

ROBERT ARTAVIA MATA Firmado digitalmente por ROBERT
 ARTAVIA MATA (FIRMA)
 Fecha: 2020.11.16 14:04:57 -06'00'

ESCALA
 1 : 1000

SITUADO EN MORAZAN
 DISTRITO 1 SAN ISIDRO DE EL GENERAL
 CANTON 19 PEREZ ZELEDON

ARCHIVO
 2011-04
 2

ROBERT ARTAVIA MATA

FECHA