

CATASTRO NACIONAL

20 60

ROLLO - IMAGEN
SECCION MICROFILMAÑO 2003

383-S-19-3-27

REGISTRO NACIONAL
CATASTRO NACIONAL

El presente plano ha cumplido con los requisitos exigidos por la ley, por lo que ha sido registrado bajo el siguiente número:

SJ-838140-2003

28 ENE 2003

Fecha


Firma Autorizada




NOTAS:

- LEVANTAMIENTO POLAR, UNA ESTACION CON RADIALES A LOS VERTICES.
- ESTIMACION ERROR LINEAL 00.01m.
- ESTIMACION ERROR ANGULAR 00° 01'
- MODIFICA AL PLANO CATASTRADO No. SJ-27302-1992
- FRENTE A CALLE PUBLICA 14.00m
- LINDEROS EXISTENTES.

LINEA	ACIMUT	DISTANCIA (m.)
1-2	214°28'	14.00
2-3	122°22'	34.80
3-4	028°24'	15.43
4-1	299°56'	33.25

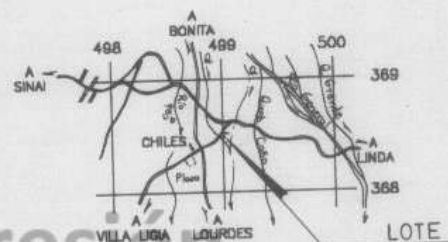

UBICACION

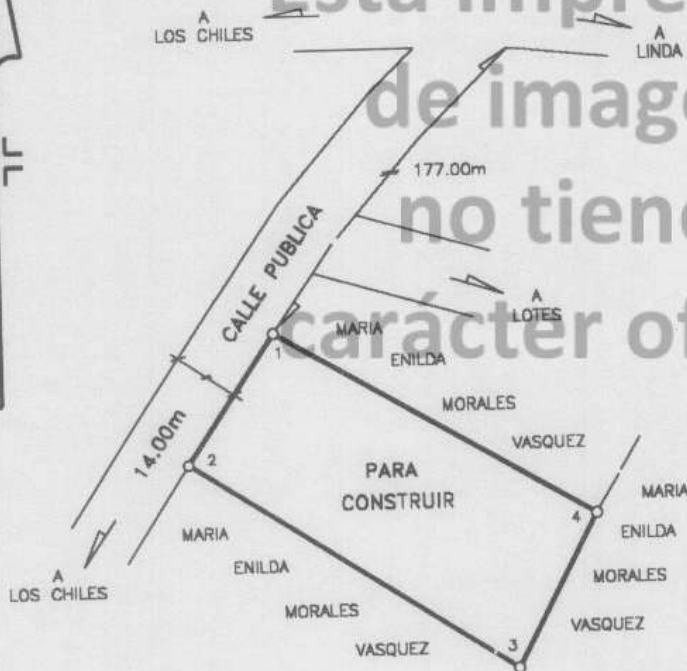HOJA SAN ISIDRO 3444 II
ESCALA 1 : 50000COLEGIO FEDERADO DE INGENIEROS
Y DE ARQUITECTOS DE COSTA RICA

* 24 ENE: 2003 *

ANOTADO

PROPIEDAD DE:

MARIA ENILDA MORALES VASQUEZ

CEDULA No.

2-217-400

SITUADO EN

LOS CHILES

DISTRITO

030 DANIEL FLORES

CANTON

190 PEREZ ZELEDON

PROVINCIA 010 SAN JOSE

ES PARTE DE LA
FINCA INSCRITA AL
FOLIO REAL

1229948-000

ALLAN ALBERTO JIMENEZ ARTAVIA
TOPOGRAFO ASOCIADO T.A.-9061AREA 500.00m²Area según Registro: 6988.96m²

ESCALA

1 : 500

PROTOCOLO TOMO

12343

FOLIO

022

ARCHIVO No. 07-03

L01-03 F.006

FECHA

ENERO 2003