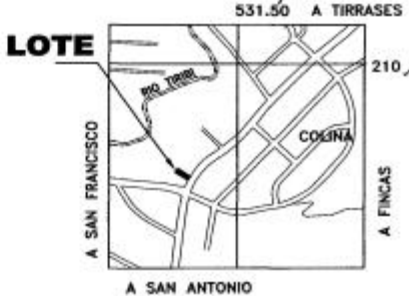
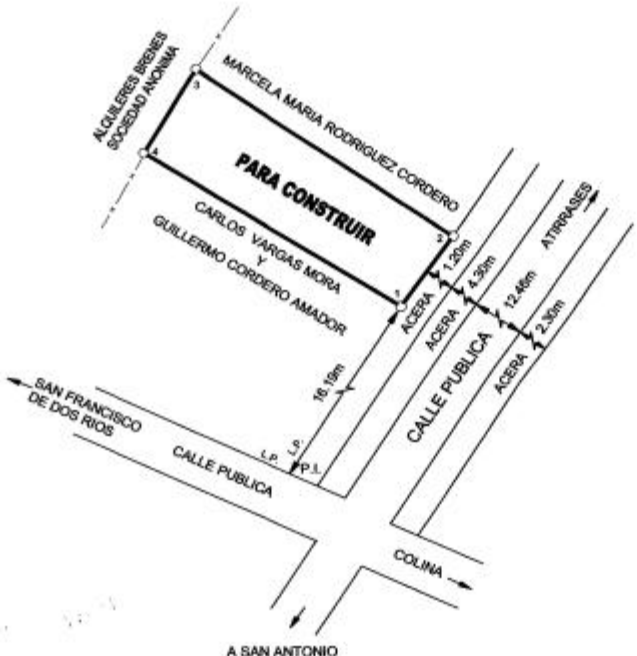
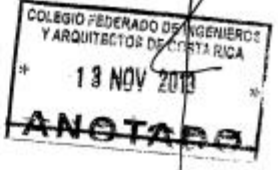


REPUBLICA DE COSTA RICA
REGISTRO NACIONAL
NUMERO DE CERTIFICACION: RNPDIGITAL-629329-2026

Plano(s) Catastrado(s)

PLANO: 1-1705432-2013

INSCRIPCIÓN: 1-1705432-2013 Fecha: 25/11/2013 10:30:17 Registrador: FABIAN CORDERO SANCHEZ 5AF520A7A140C05E496C51D8ABE7F50		Catastro Nacional 2013-98564-C 27/11/2013 08:31:55 Reingreso (Apelación)		Catastro Nacional 2013-98564-C 27/11/2013 08:28:38 Reingreso		Catastro Nacional 2013-98564-C 14/11/2013 07:39:12																
NOTAS : - LEVANTAMIENTO POLAR. - POLIGONAL ABIERTA. - ERROR ESTIMADOS: ERROR LINEAL = 0.01m ERROR ANGULAR = 00° 00' 10" - LINDEROS Y VERTICES EXISTENTES. - MODIFICA A LOS PLANOS CATASTRADOS SJ-0488733-1982, SJ-24993-1982 Y SJ-1678416-2013. - FRENTE A CALLE PUBLICA DEL VERTICE 1 AL 2 = 8.79m. - ESTE PLANO SERVIRA UNICAMENTE PARA INSCRIBIR EL INMUEBLE UNA VEZ INSCRITO LA REUNION RESPECTIVA EL PLANO SURTIRA LOS EFECTOS JURIDICOS CORRESPONDIENTES DESDE LA FECHA DE SU INSCRIPCION EN EL CATASTRO.				DERROTERO <table border="1"><thead><tr><th>LINEA</th><th>AZIMUT</th><th>DISTANCIA</th></tr></thead><tbody><tr><td>1-2</td><td>35°23'</td><td>8.79m.</td></tr><tr><td>2-3</td><td>304°06'</td><td>30.34m.</td></tr><tr><td>3-4</td><td>210°51'</td><td>9.85m.</td></tr><tr><td>4-1</td><td>122°05'</td><td>29.61m.</td></tr></tbody></table>				LINEA	AZIMUT	DISTANCIA	1-2	35°23'	8.79m.	2-3	304°06'	30.34m.	3-4	210°51'	9.85m.	4-1	122°05'	29.61m.
LINEA	AZIMUT	DISTANCIA																				
1-2	35°23'	8.79m.																				
2-3	304°06'	30.34m.																				
3-4	210°51'	9.85m.																				
4-1	122°05'	29.61m.																				
				UBICACION GEOGRAFICA HOJA CURRIDABAT ESCALA 1 : 10,000																		
																						
INFORMACION REGISTRO PUBLICO FOLIO REAL 1382379-000 AREA SEGUN REGISTRO 217.07 m ² FOLIO REAL 1642836-000 AREA SEGUN REGISTRO 63.23 m ²				AREA 280m² PROTOCOLO TOMO 16975 FOLIO 106 ESCALA 1 : 500 FECHA NOVIEMBRE 2013		SITUADO EN CALLE TIRRASES DISTRITO 04 TIRRASES CANTON 18 CURRIDABAT PROVINCIA 01 SAN JOSE  JOSE ENRIQUE VASQUEZ SEGURA INGENIERO TOPOGRAFO I.T. 2831																

Banco de Costa Rica
INSCRIPCION 11/2013 705432 2013
 Oficina: 93313 OFICINA REGISTRO NACIONAL
 Cedula: FABIAN GONZALEZ SANCHEZ
 Documento: 17561700
 Formulario: 000000000000
 Motivo: 3052

CANC ENTEROS-TASACION

Numero Entero: 000162668252

Tasacion: 175617007
 Registro: CATASTRO NACIONAL
 Acto: INSCRIPCION DE PLANOS
 Monto Tasado: 280.00
 Descripcion:
 Boleta:
 Finca/Motor:

TIMBRE REGISTRO N 5,000.00
 TIMBRE ARCHIVO NA 20.00
 TIMBRE DE TOPOGRA 1.00
 REG. RESP. PROF. 1,000.00

Catastro Nacional
2013-98564-C
 27/11/2013 08:28:38
 ReIngreso

Catastro Nacional
2013-98564-C
 14/11/2013 07:39:12

Catastro Nacional
2013-98564-C
 27/11/2013 08:31:55
 ReIngreso [Apelacion]

Moneda de Transaccion: COLONES
 Sub Tot. Timbres: *****5,021.00
 Descuento: *****361.26
 Total Timbres: *****5,659.74

Total DGTB: *****0.00

DESOLDO DE LA TRANSACCION

Efectivos: *****5,659.74
 Valores: *****0.00
 Total: *****5,659.74

Monto en letras:

CINCO MIL SEISCIENTOS CINCUENTA Y
 NUEVE COLONES CON SETENTA Y
 CUATRO CTS.



Anotaciones: Inexistente(s) No tiene movimientos en Bienes Inmuebles

El Registro Nacional advierte que las anotaciones registrales antes del 25 de mayo del 2011 no estan disponibles para ser consultadas por este medio.

En caso existir anotaciones anteriores al 30 de Junio del 2003 se encuentran en la imagen del plano.

De acuerdo al articulo 71 del reglamento a la Ley del Catastro Nacional, esta certificacion no indica si el plano esta caduco.

ESTA CERTIFICACIÓN, CUYOS DERECHOS ARANCELARIOS FUERON DEBIDAMENTE CANCELADOS, CONSTITUYE DOCUMENTO PÚBLICO CONFORME LO ESTABLECEN LOS ARTÍCULOS 45.2 DEL CÓDIGO PROCESAL CIVIL, 5 INCISO D) DE LA LEY DE CERTIFICADOS, FIRMAS DIGITALES Y DOCUMENTOS ELECTRÓNICOS N° 8454, Y EL DECRETO EJECUTIVO N° 35488-J,

PUBLICADO EN LA GACETA N° 196, DEL 8 DE OCTUBRE DE 2009. EN DICHO MARCO LEGAL SE ESTABLECE LA OBLIGATORIEDAD DE RECIBIR ESTE DOCUMENTO POR PARTE DE LOS ENTES PÚBLICOS Y PRIVADOS, ASÍ COMO PARA LOS PARTICULARES, EN CASO DE QUE SE LE PRESENTEN PROBLEMAS PARA LA RECEPCIÓN DE ESTE DOCUMENTO Y APLICACIÓN DE SUS EFECTOS LEGALES, SÍRVASE COMUNICARLO AL CENTRO DE ASISTENCIA AL USUARIO, TELÉFONO 2202-0888.

ESTIMADO USUARIO, EL REGISTRO NACIONAL LE INDICA QUE EL VALOR DE LA PRESENTE CERTIFICACIÓN FUE ESTABLECIDO POR LA JUNTA ADMINISTRATIVA DEL REGISTRO NACIONAL.

EMITIDA A TRAVÉS DEL PORTAL DE SERVICIOS DIGITALES Y CON INFORMACIÓN DE LA BASE DE DATOS DEL REGISTRO NACIONAL, A LAS **14 HORAS 16 MINUTOS Y 24 SEGUNDOS, DEL 17 DE ABRIL DE 2026**. PODRÁ SER VERIFICADA EN EL SITIO www.rnpdigital.com DENTRO DE LOS SIGUIENTES 30 DÍAS NATURALES. SI LA CERTIFICACIÓN CONTIENE ALGUNA INCONSISTENCIA EN LA INFORMACIÓN, FAVOR DE CONTACTAR A rnpdigital@rnp.go.cr, PARA DETERMINAR EL ORIGEN DE LA INCONSISTENCIA Y COMPETENCIA DE LA RESOLUCIÓN.