

INSCRIPCIÓN: 1-1694817-2013

Fecha : 22/10/2013 10:59:02
 Registrador: ERIC BERMUDEZ RAMIREZ
 157F570D8E3D592915548F3D48E683E8

Catastro Nacional
 2013-78901-C
 15/10/2013 08:27:21
 Reingreso

NOTAS:


DOY FE DE QUE LOS LINDEROS SON EXISTENTES.
 LEVANTAMIENTO POLAR. POLIGONAL ABIERTA.
 ERROR ANGULAR NO SE DETERMINA POR METODO USADO.
 ERROR LINEAL ESTIMADO : 0.01m.
 ESTE PLANO SERVIRA UNICAMENTE PARA INSCRIBIR EL INMUEBLE.
 UNA VEZ INSCRITO EL FRACCIONAMIENTO RESPECTIVO, EL PLANO
 SURTIRA LOS EFECTOS JURIDICOS CORRESPONDIENTES DESDE LA
 FECHA DE SU INSCRIPCION EN EL CATASTRO.
 MODIFICA AL PLANO S.J-13703-1973
 COLINDANTE "A": VIRGILIO ELIZONDO VALVERDE
 FRENTE A CALLE PUBLICA: 9.63m

LINEA	AZIMUT	DISTANCIA
1-2	260° 11'	7.21m.
2-3	284° 22'	2.42m.
3-4	150° 52'	41.50m.
4-5	45° 15'	19.56m.
5-1	313° 09'	33.78m.




UBICACION

HOJA REPUNTA

ESCALA 1 : 50000

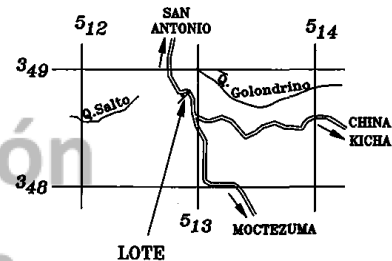

AMARRE 1- X(L.P.):
 ACIMUT: 148°54'
 DISTANCIA: 240.75m

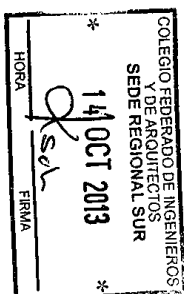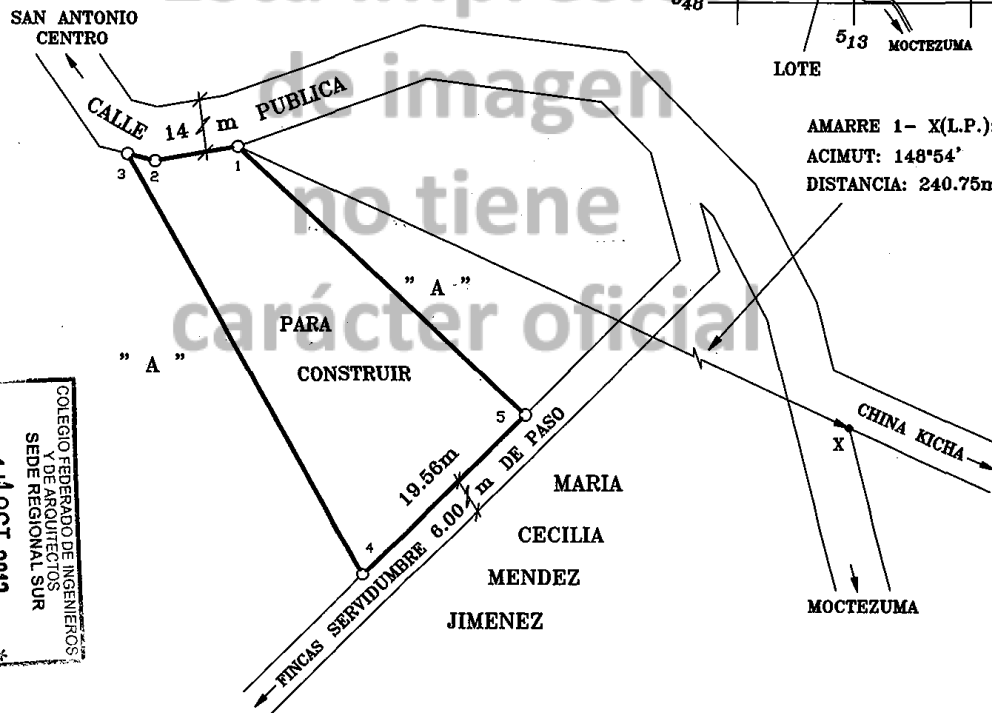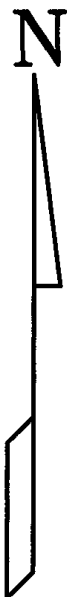

INFORMACION REGISTRO PUBLICO

(PARTE DE) FOLIO REAL
 1227447-000
 AREA: 10991.52m²

AREA

504 m²

PROTOCOLO

TOMO: 18440
 FOLIO: 054

ESCALA
 1 : 500

FECHA
 SETIEMBRE 2013

SITUADO EN: SAN ANTONIO
 DISTRITO 07: PEJIBAYE
 CANTON 19: PEREZ ZELEDON
 PROVINCIA 01: SAN JOSE

ARCHIVO
 L-54
 A-652

VICTOR JULIO ARCE SANCHEZ
 TOPOGRAFO ASOCIADO T.A. 10780