

REGISTRO NACIONAL República de Costa Rica	REGISTRO INMOBILIARIO SUBDIRECCIÓN CATASTRAL
	INSCRIPCIÓN No: 1-2258738-2021
Fecha : 03/02/2021 10:06:21 Registrador: EDER ACOSTA BARRIOS B82F4B60C7226A8FA5BCE36CA7D3FA5D	

Catastro Nacional
 2020-113216-C
 01/02/2021 10:13:14
 Reingreso



Contrato 928542
Fecha 29/01/2021
Visado CFIA


ENTERO No.387652728

LÍNEA	AZIMUT	DISTANCIA
1-2	8° 52'	8.21m.
2-3	4° 10'	9.04m.
3-4	90° 54'	23.76m.
4-5	181° 08'	17.19m.
5-1	270° 59'	25.34m.


N

COLINDANTES:

- A) EXCLUSIVIDADES CARMO SOCIEDAD ANONIMA
 B) BYRON GUZMAN CAMPOS,
 OLIVER HENRY GUZMAN CAMPOS, ANDREA GUZMAN CAMPOS,
 GLENDA GUZMAN CAMPOS Y OLIVER GUZMAN CHAVES

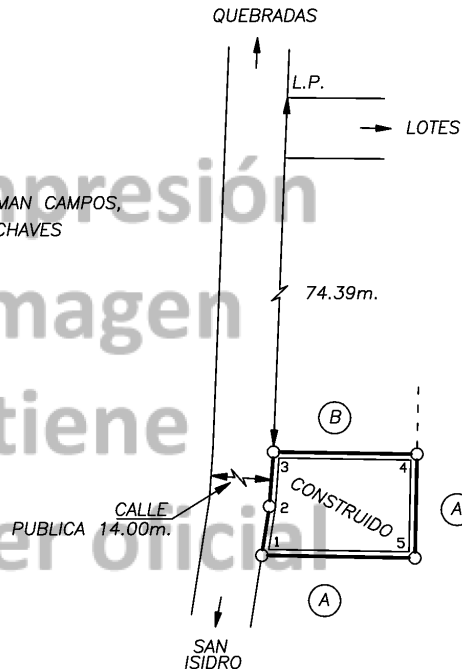

UBICACION
HOJA SAN ISIDRO
ESCALA 1 : 50000

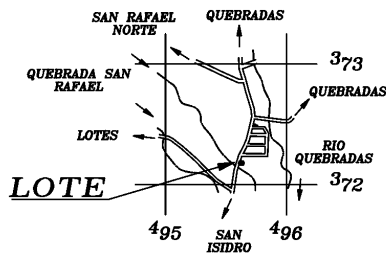

NOTAS :

LEVANTAMIENTO POLAR.
 POLIGONAL ABIERTA.
 ERROR ANGULAR NO SE DETERMINA
 POR METODO USADO.
 ERROR LINEAL ESTIMADO : 0.01m.
 DOY FE DE QUE LOS LINDEROS
 SON EXISTENTES.
 FRENTE A CALLE PUBLICA: 17.25m.
 MODIFICA LOS PLANOS SJ-105089-1993 Y SJ-105069-1993
 ESTE PLANO SERVIRA UNICAMENTE PARA INSCRIBIR
 EL INMUEBLE UNA VEZ INSCRITA LA REUNION
 RESPECTIVA, EL PLANO SURTIRA LOS EFECTOS
 JURIDICOS CORRESPONDIENTES DESDE LA FECHA DE SU
 INSCRIPCION EN EL CATASTRO.

INFORMACION REGISTRO PUBLICO
 PARA REUNIR Y RECTIFICAR AREA

FOLIO REAL

1 410974-000

AREA 203.20m.²

FOLIO REAL

1 410973-000

AREA 213.27m.²

ROBERT ARTAVIA MATA
 (FIRMA)

Firmado digitalmente por ROBERT
 ARTAVIA MATA (FIRMA)
 Fecha: 2020.11.16 13:51:58 -06'00'

ESCALA

1 : 1000

ROBERT ARTAVIA MATA

FECHA

PROTOCOLO
 TOMO 21917
 FOLIO 108

AREA

419 m.²

SITUADO MORAZAN
 DISTRITO 1 SAN ISIDRO DE EL GENERAL
 CANTON 19 PEREZ ZELEDON

ARCHIVO
 2011-04
 1