

Búsqueda plano

Búsqueda plano

➤

Provincia	Número	Año	Número de plano	Fecha inscripción	Superficie (m²)	Estado	Detalles
2	17250	2023	20017250202	17/04/2023	1405	Inscrito	i
1 10 ▼							

+



-





ENTERO N° : 492646511

DERROTERO			
LINEA	A	C	I M U T
1-2	102'	43.3'	52.10
2-3	207'	18.3'	27.81
3-4	282'	18.3'	51.70
4-1	026'	19.1'	28.07

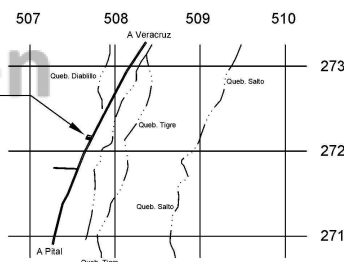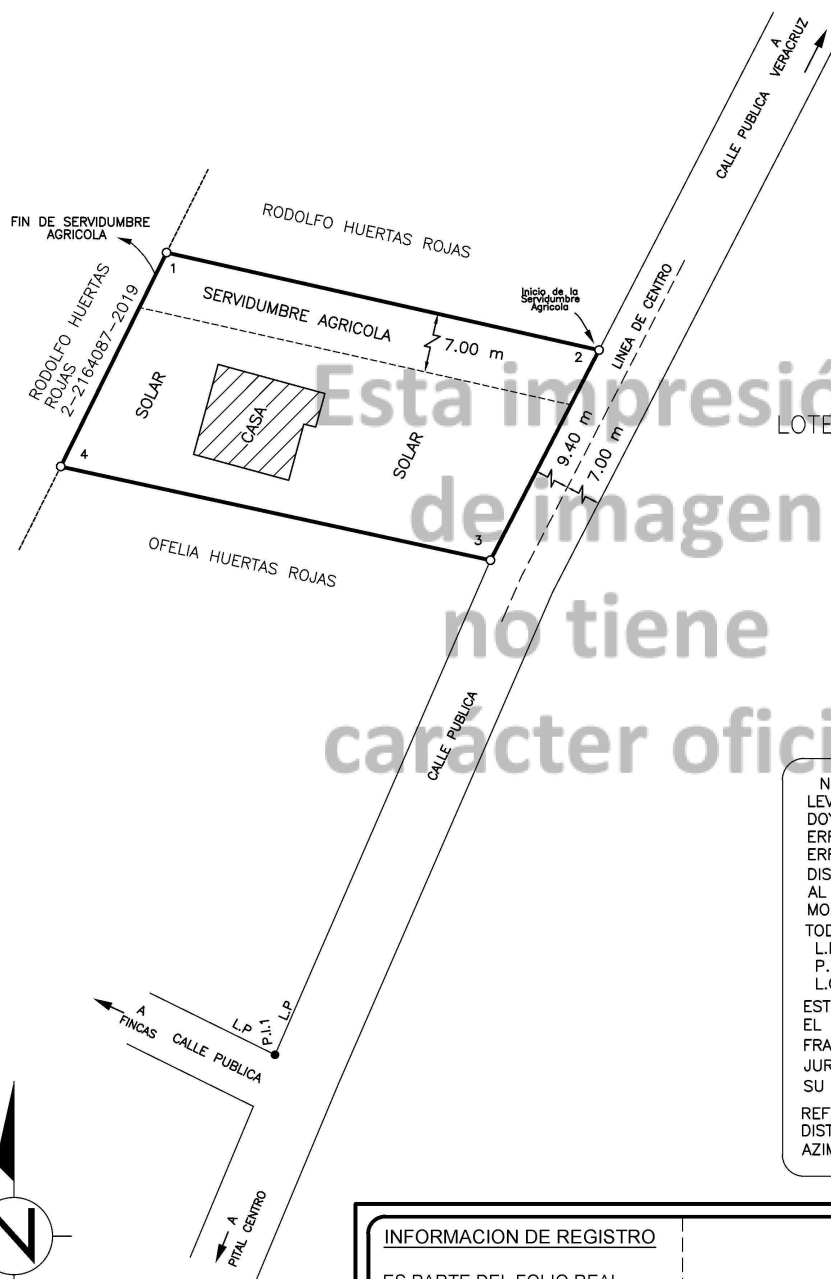

UBICACION GEOGRAFICA

HOJA: AGUA ZARCAS Y RIO CUARTO
ESCALA: 1:50 000

NOTAS:

LEVANTAMINETO POLAR. POLIGONAL ABIERTA.
DOY FE DE QUE LOS LINDEROS SON EXISTENTES.
ERROR ANGULAR ESTIMADO 0° 01'.
ERROR LINEAL 0.01 M.
DISTANCIA FRENTE A CALLE PÚBLICA DEL VÉRTICE N°2
AL N°3 DE 27.81m.
MODIFICA AL PLANO : A-2098387-2018
TODAS LAS DISTANCIAS ESTAN DADAS EN METROS.
L.P: Línea de Propiedad
P.I: Punto de Intersección
L.C: Línea de Centro
ESTE PLANO SERVIRÁ ÚNICAMENTE PARA REALIZAR
EL MOVIMIENTO REGISTRAL. UNA VEZ INSCRITO EL
FRACCIONAMIENTO EL PLANO SURTIRÁ LOS EFECTOS
JURÍDICOS CORRESPONDIENTES DESDE LA FECHA DE
SU INSCRIPCIÓN EN LA SUBDIRECCIÓN CATASTRAL.
REFERENCIA A ESQUINA DEL VERTICE N° 3 AL P.I.1:
DISTANCIA 375.54 m
AZIMUT 205° 05' 40"

INFORMACION DE REGISTRO

ES PARTE DEL FOLIO REAL
2 00327610-000
AREA SEGUN REGISTRO
2524 m²

PARA SEGREGAR

LUIS DIEGO ROSALES CHAVARRIA
INGENIERO TOPOGRAFO IT- 32700

LUIS DIEGO
ROSALES
CHAVARRIA
(FIRMA)

Firmado digitalmente
por LUIS DIEGO
ROSALES CHAVARRIA
(FIRMA)
Fecha: 2023.03.29
08:21:06 -06'00'

AREA:

1405m²

Situado en
Pital

Distrito:
6° Pital

Canton:
10° San Carlos

Provincia:
2° Alajuela

PROTOCOLO

TOMO: 23057
FOLIO: 016

Fecha:
Octubre del 2022

Escala:
1: 500

