



Se visa en el presente plano de acuerdo a Art. 10 de la Ley de Planificación Urbana.

29/10/01

REGISTRO NACIONAL CATASTRO NACIONAL


El presente plano ha cumplido con los requisitos exigidos por la ley, por lo que ha sido registrado bajo el siguiente número:

1-745048-2001

23 OCT 2001

Fecha

Plano Autorizado

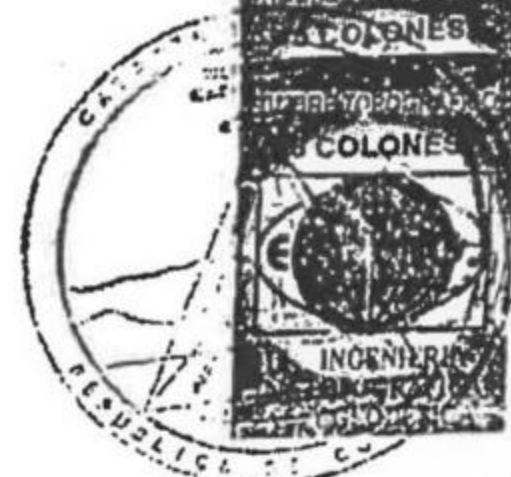

N


FINCA



LOCALIZACION

HOJA UPALA

ESCALA 1 : 50000

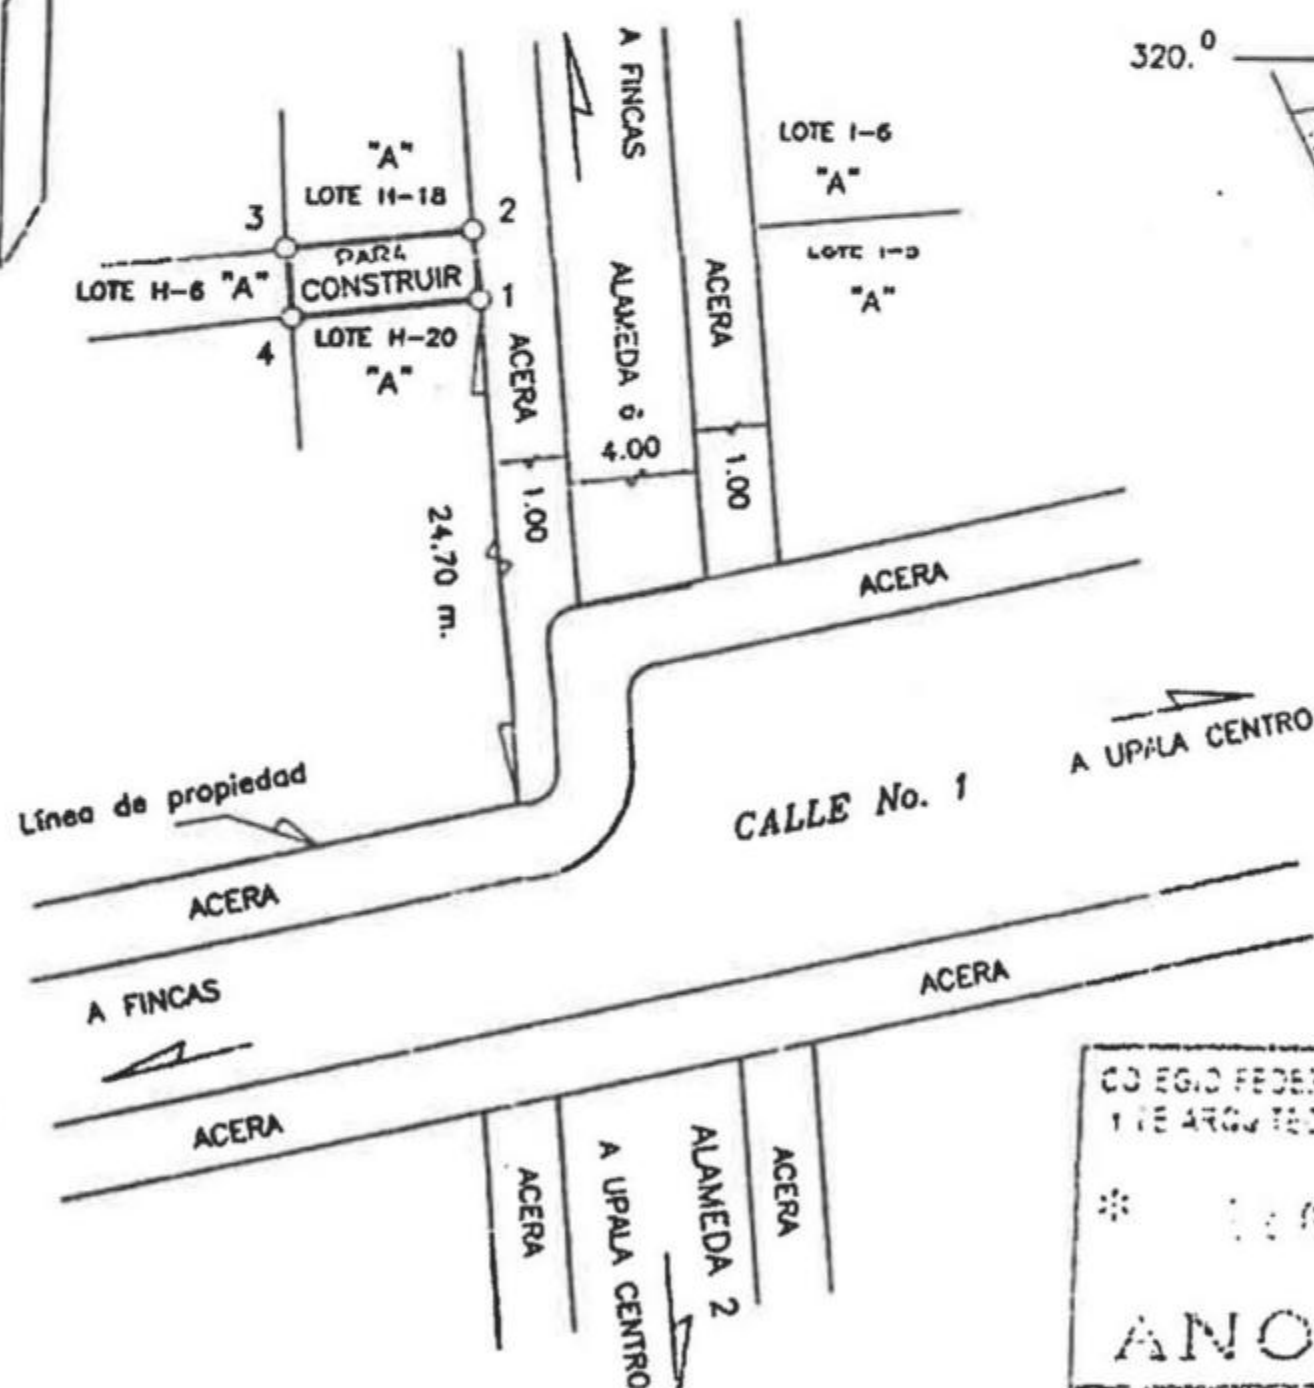

LEVANTAMIENTO POLAR
POLIGONAL ABIERTA
ERRORES ESTIMADOS:
ANGULAR 00'01",
LINEAL 0.01 m.

TODAS LAS MEDIDAS ESTAN
DADAS EN METROS.


COLINDANTE:

"A" = LA MEDIDA FELIZ S.A.

LINEA	ACIMUT	DIST.
	°	m. cm.
1 - 2	354 09	7 05
2 - 3	264 09	17 34
3 - 4	174 11	7 05
4 - 1	84 09	17 35

MODIFICA AL PLANO
CATASTRADO No. A-928568-90.

DISTANCIA TOTAL FRENTE
A ALAMEDA ES DE : 7.05 m.

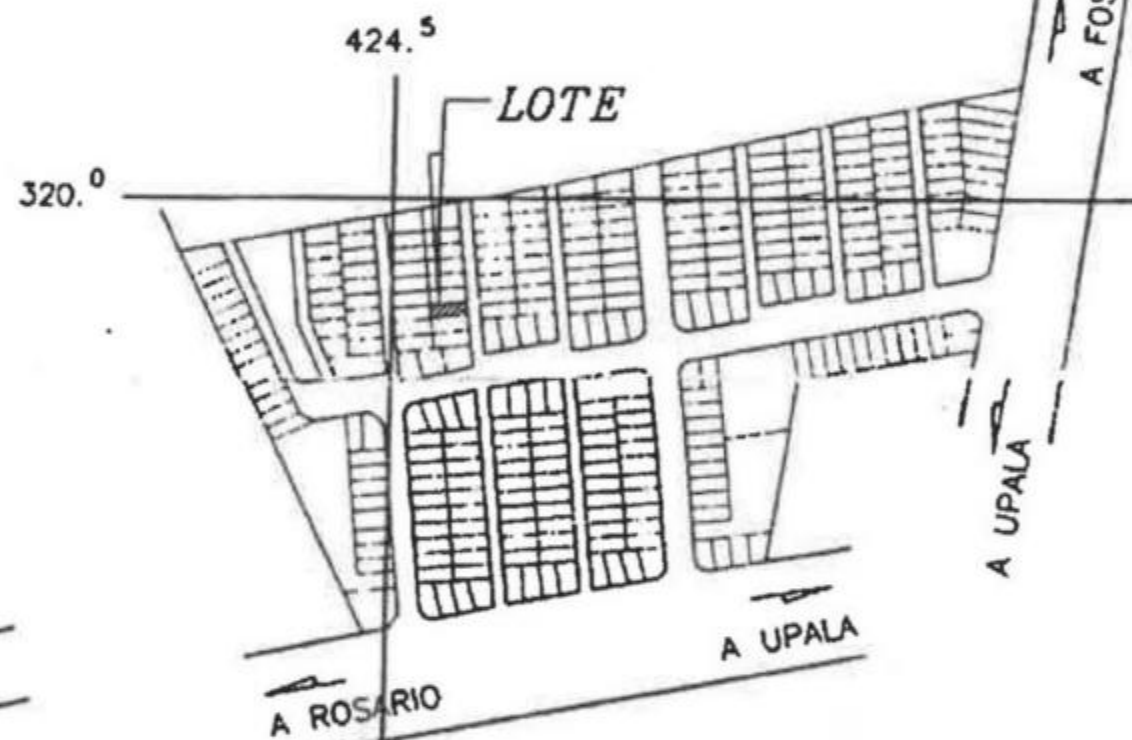

UBICACION

CONJUNTO HABITACIONAL DON CHU (2ª ETAPA)

HOJA UPALA

(AMPLIACION)

ESCALA 1 : 5000

COLEGIO FEDERADO DE INGENIEROS
Y DE ARQUITECTOS DE COSTA RICA

14 OCT 2001

ANOTADO

PROPIEDAD DE: CEDULA JURIDICA No. 3-101-232835

LA MEDIDA FELIZ S.A.

SITUADO EN: UPALA CENTRO

ES PARTE

DISTRITO: 1ª UPALA

FOLIO REAL No.:
2284863-000

CANTON: 13ª UPALA

PROVINCIA: 2ª ALAJUELA

HENRY MONTERO ARIAS
TOPOGrafo ASOCIADO No. TA-8163

PROTOCOLO-TOMO

11254

FOLIO

72 A 82

AREA

122.27 m²

AREA SEGUN REGISTRO:

28042.72 m²

ESCALA

1 : 1000

ARCHIVO No.

LOTE H - 19

FECHA:

SEPTIEMBRE 2001