

INSCRIPCIÓN No:
2-1992409-2017

Fecha : 11/08/2017 11:07:53
Registrador: MARIANELA ROJAS CAMACHO
BBDF758C9D376061695EB0008AC426F0

Catastro Nacional
2017-58699-C
09/08/2017 09:12:17
Reingreso

cfia

Contrato 734056
Fecha 08/08/2017
Sellado CFIA




Municipalidad de San Carlos
Acueducto disponibilidad de Agua Potable
Vigencia un Año

16 AGO. 2017


El presente plano aprueba por cumplir los requisitos que establece la ley
Firma: *[Firma]*
CONSECUTIVO: DP-2017-220

No de entero: 24198578-1

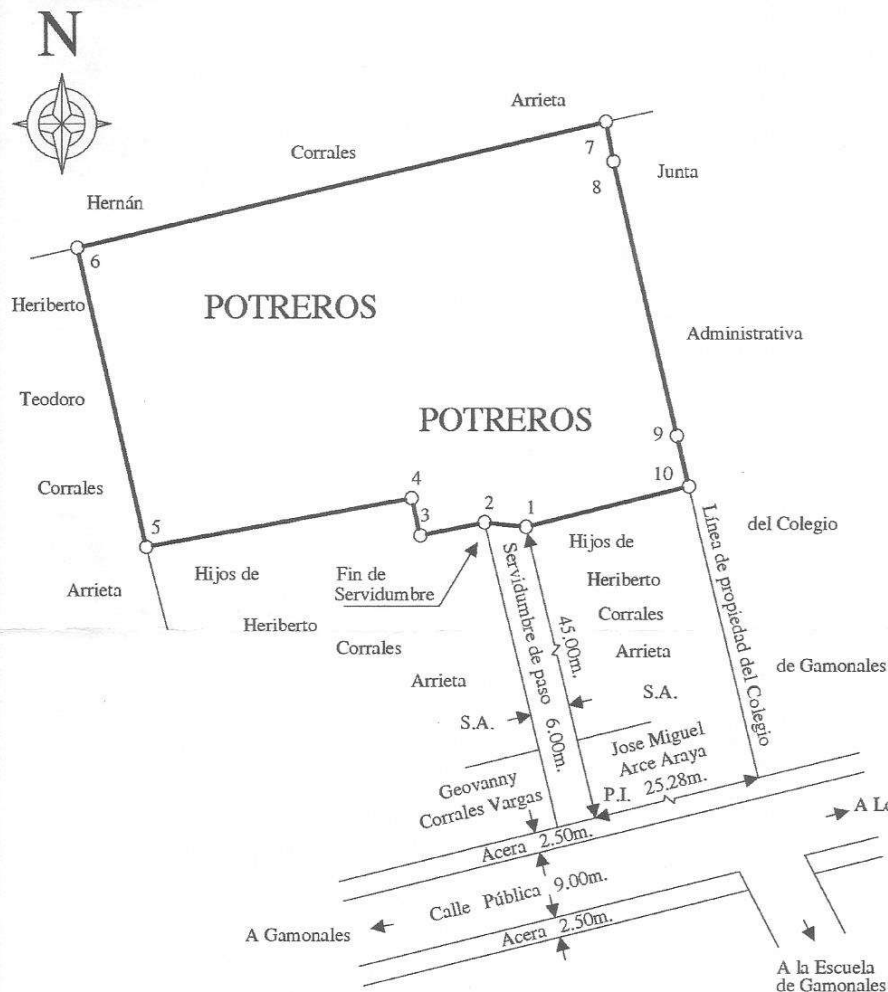

DERROTERO		
LINEA	ACIMUT	DIST.(m)
1 - 2	275° 58.1'	6.37
2 - 3	258° 56.2'	10.00
3 - 4	346° 23.6'	5.68
4 - 5	259° 54.6'	41.19
5 - 6	346° 48.7'	45.85
6 - 7	076° 54.6'	82.94
7 - 8	169° 13.4'	6.07
8 - 9	166° 48.1'	42.09
9 - 10	166° 27.3'	7.72
10 - 1	256° 22'	25.56

UBICACION
HOJA QUESADA
ESCALA 1:50000

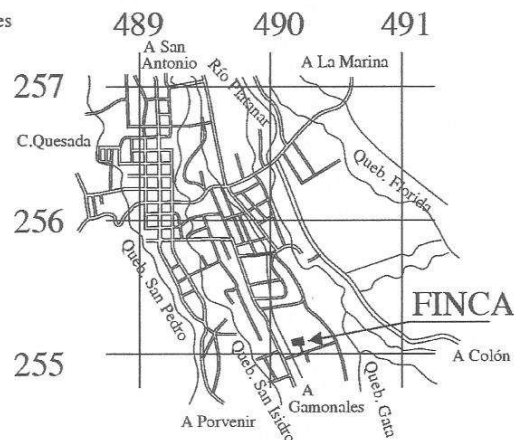

PARA SEGREGACION DE FINCA

NOTAS:

Levantamiento polar, Poligonal abierta
Error angular estimado 0°01'
Error lineal estimado 0.01 m
Distancia frente a servidumbre de paso de 1 a 2 con 6.37 metros.
Doy fe que los linderos son existentes.
Modifica a los Planos Catastrados No. A-0923789-2004 y A-1960708-2017.
El fundo sirviente de la servidumbre es la finca inscrita al Folio Real No. 2405082-000.
Este plano servirá únicamente para inscribir el inmueble. Una vez inscrito el fraccionamiento respectivo el plano surtirá los efectos jurídicos correspondientes desde la fecha de su inscripción en el Catastro.



SITUADO EN: GAMONALES
DISTRITO: 01 QUESADA
CANTON: 10 SAN CARLOS
PROVINCIA: 02 ALAJUELA

ESCALA 1:1000

FECHA: JULIO 2017

ES PARTE DE LA FINCA
INSCRITA AL FOLIO REAL
NUMERO:
2405082-000

AREA:
4231 m²

[Firma]
JORGE MARIO GUERRERO
TOPOGRAFO ASOCIADO T.I.A. 8914