



REGISTRO INMOBILIARIO
SUBDIRECCIÓN
CATASTRAL

INSCRIPCIÓN No:
2-2274128-2021

Fecha : 23/04/2021 15:53:41
Registrador: JOSE ANDRES SANCHEZ OVIEDO
128B075881C48ED728921031C8B81DCE

Catastro Nacional
2021-21967-C
22/04/2021 09:56:36
Reingreso



Contrato 946149
Fecha 20/04/2021
Visado CFIA

ENTERO NUMERO
000400639149

N

NOTAS:


DOY FE QUE NO SE ESTABLECIERON NUEVOS LINDEROS
LEVANTAMIENTO CON RADIALES A LOS VERTICES
POLIGONAL ABIERTA
ERROR ANGULAR ESTIMADO : 00°01'
ERROR LINEAL ESTIMADO : 0.02m

MODIFICA EL PLANO CATASTRADO A-0530565-1998

"ESTE PLANO SERVIRA UNICAMENTE PARA INSCRIBIR EL INMUEBLE.
UNA VEZ INSCRITO EL FRACCIONAMIENTO RESPECTIVO, EL PLANO SURTIRA
LOS EFECTOS JURIDICOS CORRESPONDIENTES DESDE LA FECHA
DE INSCRIPCION EN EL CATASTRO"

DERROTERO

LINEA	ACIMUT	DIST.(m)
1 - 2	213° 26.4'	17.46
2 - 3	213° 56.2'	17.41
3 - 4	303° 29.5'	81.42
4 - 5	033° 29.5'	26.17
5 - 6	074° 59.3'	11.61
6 - 1	123° 29.5'	73.85

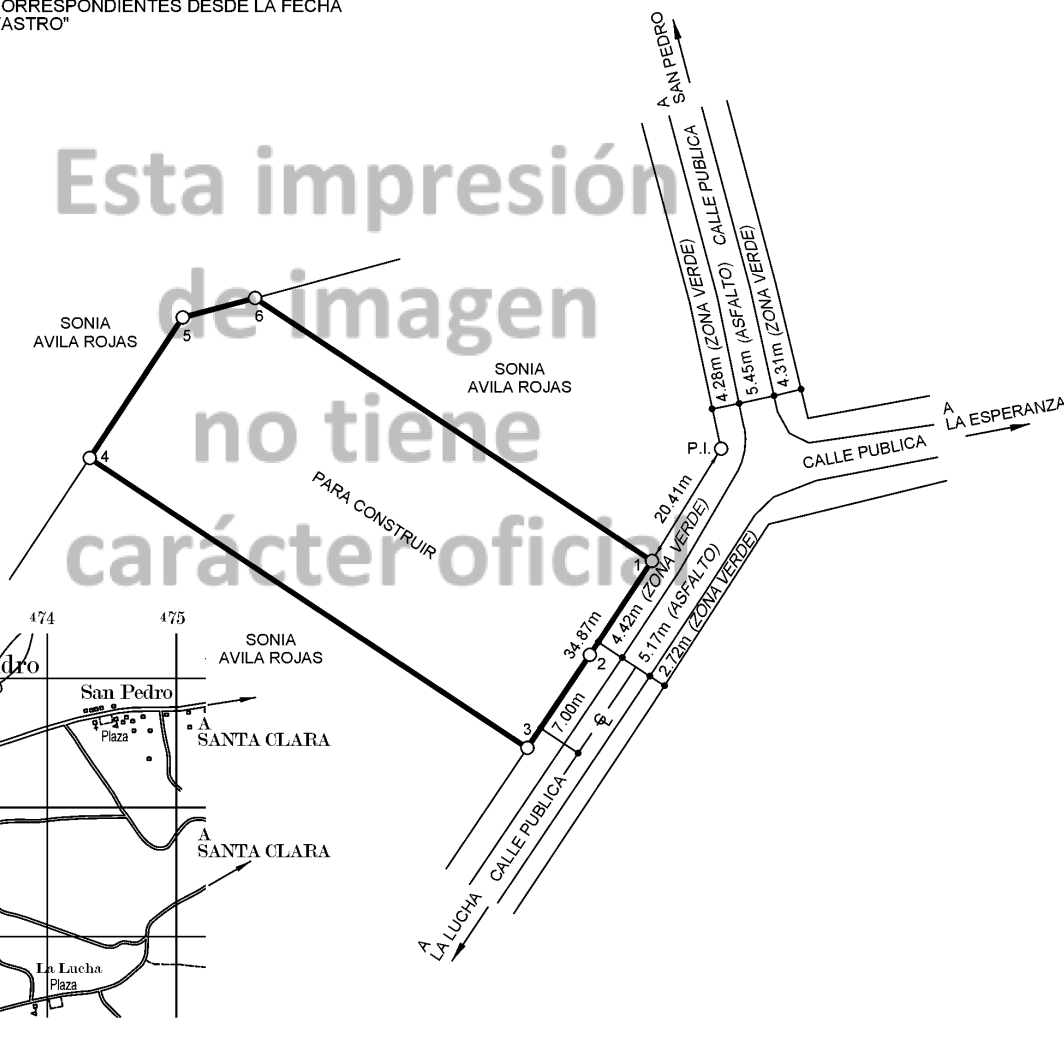

Ubicación Geográfica

HOJA FORTUNA 3247-II
ESCALA 1:50000

ROY ARAGON
GARITA
(FIRMA)

Firmado
digitalmente por
ROY ARAGON
GARITA (FIRMA)
Fecha: 2021.03.10
17:33:06 -06'00'

ROY ARAGON GARITA
INGENIERO TOPOGRAFO I.T. 32774

ESCALA:

1:1000

FECHA:

MARZO 2021

AREA:

2 809m²

SITUADO EN:

LA LUCHA

DISTRITO: 08° TIGRA

CANTON: 10° SAN CARLOS

PROVINCIA: 02° ALAJUELA

INFORMACION DE REGISTRO PUBLICO

PARTE DE
FOLIO REAL NUMERO:

2343071-000

AREA SEGUN REGISTRO:

30 147.20m²

PROTOCOLO
TOMO: 21299
FOLIO: 064

ARCHIVO:
DIV SC #2