

INSCRIPCION: 3-1391371-2009
 Fecha : 10/12/2009 13:37:56
 Registrador: JOSE MANUEL ROJAS VALERIO
 F7731428FED7231FA97C16BA3379D14

Catastro Nacional
 1-2480170
 09/12/2009 08:13:05
 Reingreso





NOTAS :

DESCRIPCION DEL TRABAJO
 ERROR ANGULAR :NO SE DA POR EL METODO UTILIZADO
 ERROR LINEAL ESTIMADO: 0.15m
 - POLIGONAL ABIERTA
 - LEVANTAMIENTO POLAR (TEODOLITO Y MIRA)
 NO HUBO RECTIFICACION DE LINDEROS
 MODIFICA PLANO C- 0008539-1974 Y C- 973807-2005.
 - DISTANCIA FRENTE A CALLE PUBLICA DE 1 A 3: 19.03m
 - ESTE PLANO SERVIRA UNICAMENTE PARA INSCRIBIR EL INMUEBLE
 UNA VEZ INSCRITO EL FRACCIONAMIENTO, EL PLANO SURTIRA LOS
 EFECTOS JURIDICOS CORRESPONDIENTES DESDE LA FECHA DE SU
 INSCRIPCION EN EL CATASTRO

DERROTERO

LINEA	AZIMUT		DISTANCIA	
	o	'	m	cm
1-2	301	29	8	63
2-3	289	50	10	40
3-4	27	55	36	90
4-5	150	52	20	80
5-6	107	14	6	52
6-1	218	46	26	33

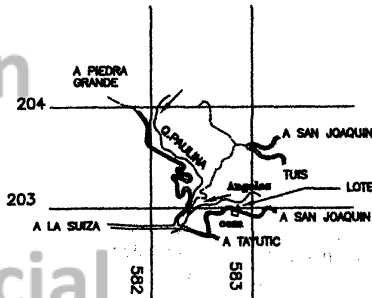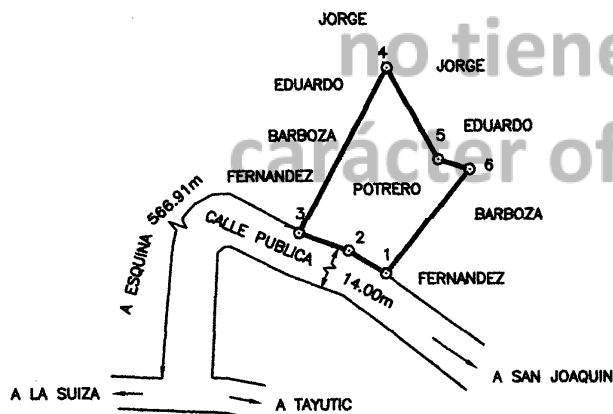

LOCALIZACION
 HOJA TUCURRIQUE
 ESCALA 1 : 50000

COLEGIO FEDERADO DE INGENIEROS
 Y DE ARQUITECTOS DE COSTA RICA
 UYUIC ZUUS
 ANOTADO

INFORMACION REGISTRO PUBLICO
 ES PARTE

FOLIO REAL NUMERO:
 3 073782-001

AREA SEGUN REGISTRO:
 13171.42 m²

AREA:

626 m²

SITUADO EN:

LOS ANGELES

FECHA:

NOVIEMBRE 2009

ESCALA:

1 : 1000

DISTRITO: 07 TUIS

CANTON: 05 TURRIALBA

PROVINCIA: 03 CARTAGO

PROTOCOLO

TOMO: 16467

FOLIO: 42

ARCHIVO:

105-09

CARLOS E. CARMONA RAMIREZ
 PERITO TOPOGRAFO PT 2254