


ENTERO N° :561663467



DERROTERO		
LINEA	A Z I M U T	DIST. (m)
1 - 2	206°01'04"	46.69
2 - 3	205°06'03"	39.30
3 - 4	286°35'54"	70.17
4 - 5	29°10'07"	89.48
5 - 1	108°45'02"	64.19

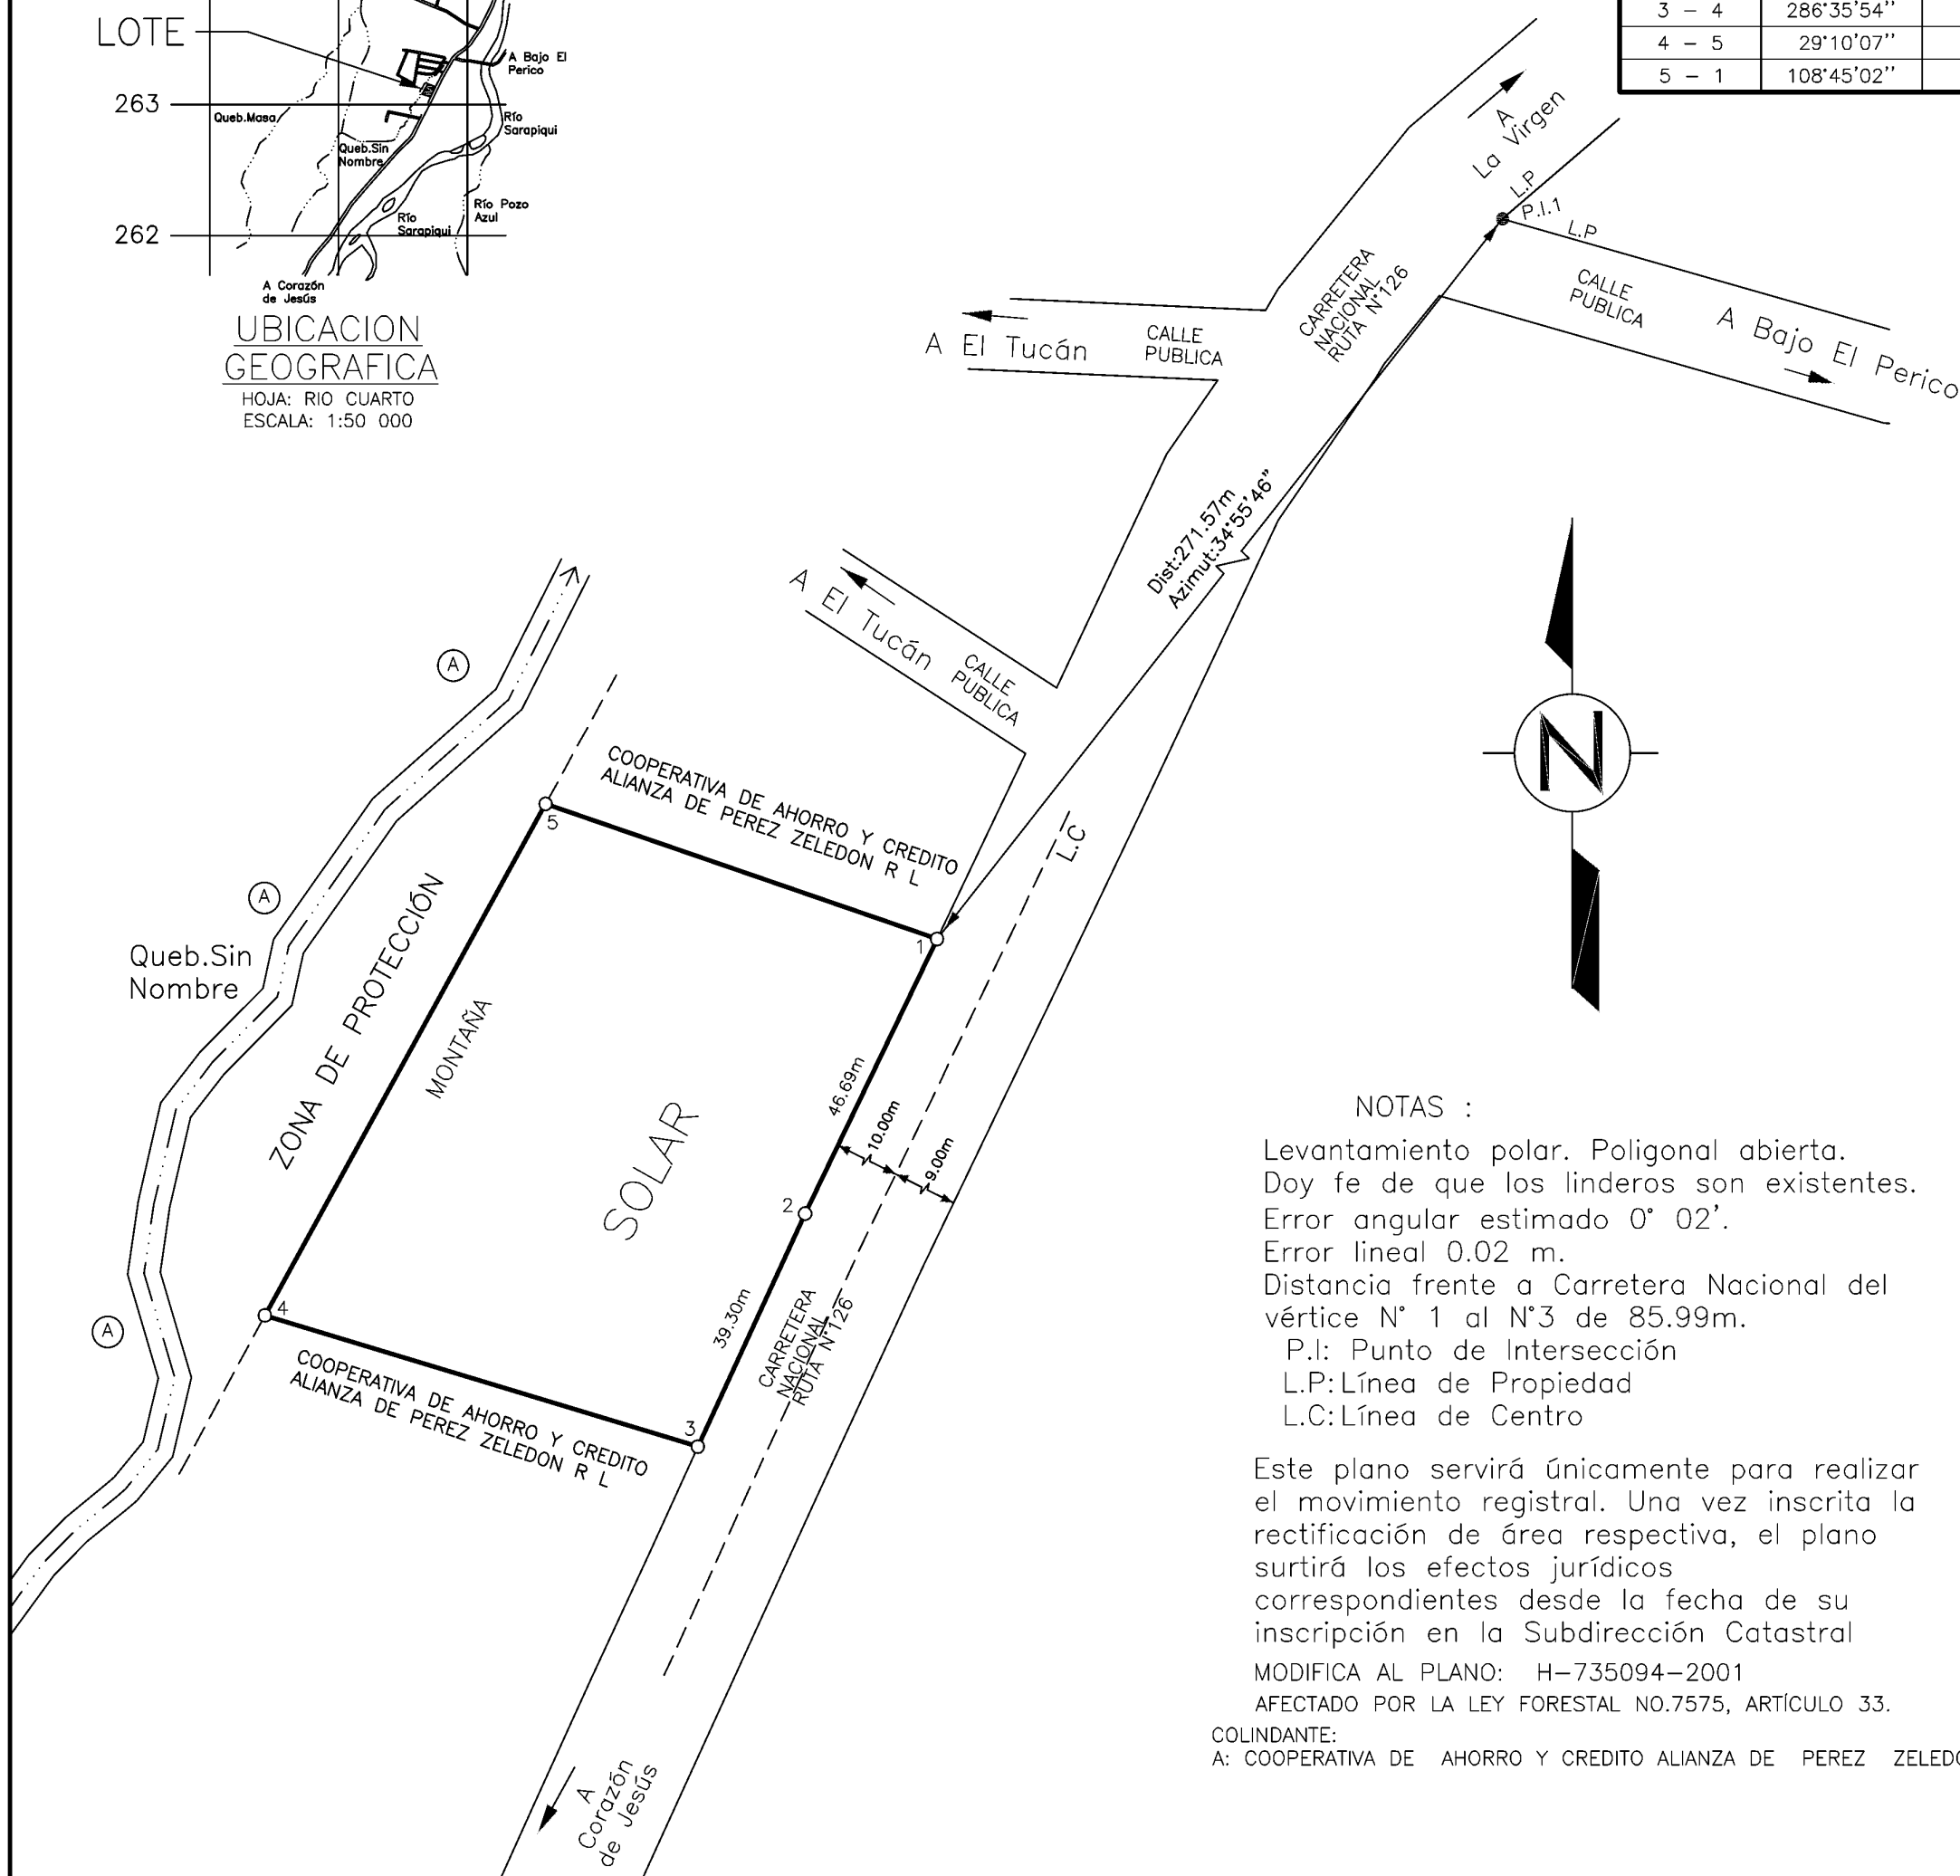

NOTAS :

Levantamiento polar. Poligonal abierta.
Doy fe de que los linderos son existentes.
Error angular estimado $0^{\circ} 02'$.
Error lineal 0.02 m.
Distancia frente a Carretera Nacional del
vértice N° 1 al N°3 de 85.99m.
P.I: Punto de Intersección
L.P: Línea de Propiedad
L.C: Línea de Centro

Este plano servirá únicamente para realizar el movimiento registral. Una vez inscrita la rectificación de área respectiva, el plano surtirá los efectos jurídicos correspondientes desde la fecha de su inscripción en la Subdirección Catastral

MODIFICA AL PLANO: H-735094-2001
AFECTADO POR LA LEY FORESTAL NO.7575, ARTÍCULO 33.

COLINDANTE:
A: COOPERATIVA DE AHORRO Y CREDITO ALIANZA DE PEREZ ZELEDON R L

INFORMACION DE REGISTRO

FOLIO REAL
4-182540-000
AREA SEGUN REGISTRO
5561.51m²

PARA
RECTIFICAR
AREA

AREA:

5790m²

Situado en
La Virgen

Distrito:
2° La Virgen

Canton:
10° Sarapiqui

Provincia:
4° Heredia

PROTOCOLLO

TOMO: 23434
FOLIO: 118

Fecha:
Mayo del 2024

Escala:
 1:1000

LUIS DIEGO ROSALES CHAVARRIA
INGENIERO TOPOGRAFO IT- 32700

LUIS DIEGO
ROSALES
CHAVARRIA
(FIRMA)

Firmado digitalmente
por LUIS DIEGO
ROSALES CHAVARRIA
(FIRMA)
Fecha: 2024.06.10
15:49:17 -06'00'