


cfia

ENTERO N° :573490996

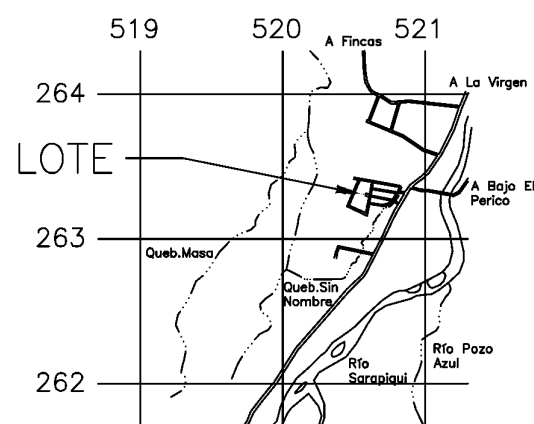

UBICACION
GEOGRAFICA
HOJA: RIO CUARTO
ESCALA: 1:50 000


DERROTERO		
LINEA	A Z I M U T	DIST. (m)
1 - 2	191°03'32"	17.50
2 - 3	279°48'07"	25.00
3 - 4	11°04'16"	17.50
4 - 1	99°48'09"	25.00

NOTAS :

Levantamiento polar. Poligonal abierta.
Doy fe de que los linderos son existentes.
Error angular estimado 0° 02'.
Error lineal 0.02 m.
Distancia frente a Calle Pública del vértice
N° 1 al N°2 de 17.50m.
P.I: Punto de Intersección
L.P: Línea de Propiedad

Este plano servirá únicamente para realizar el movimiento registral. Una vez inscrito el fraccionamiento respectivo, el plano surtirá los efectos jurídicos correspondientes desde la fecha de su inscripción en la Subdirección Catastral

MODIFICA AL PLANO: H-323047-1996

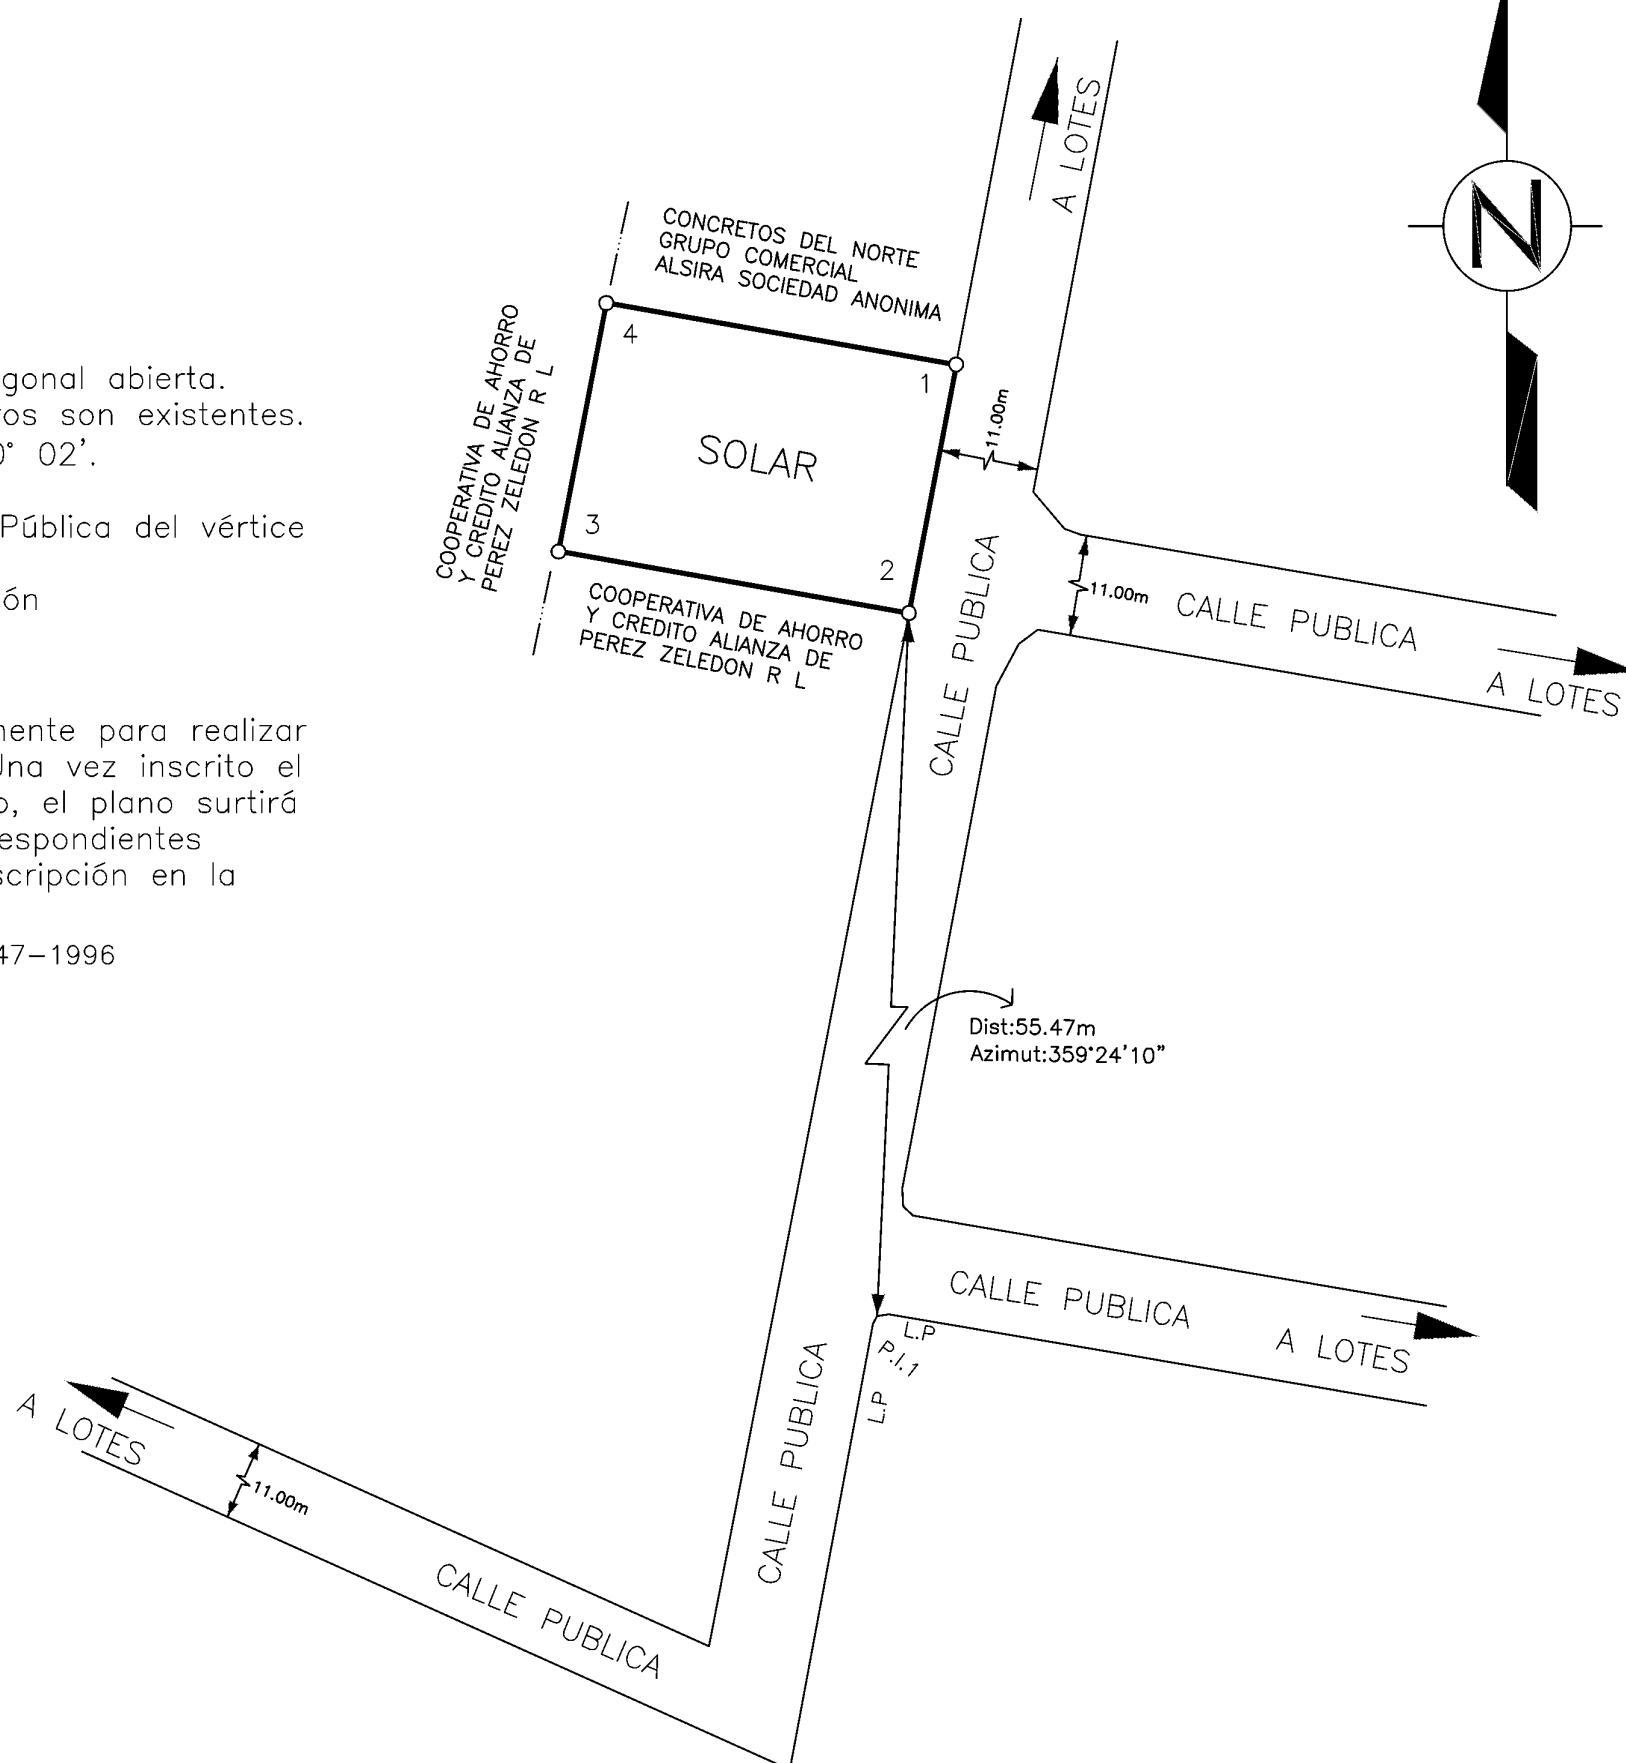INFORMACION DE REGISTRO

ES PARTE DEL FOLIO REAL
4 0159568-000
AREA SEGUN REGISTRO
52 834.30m²

PARA
SEGREGAR

AREA:

437m2

PROTOCOL

TOMO: 23434
FOLIO: 154

Fecha:
Agosto del 2024

Situado en
La Virgen

Distrito:
2° La Virgen

Canton:
10° Sarapiquí

Provincia:
4° Heredia

Escala:
1:500

LUIS DIEGO ROSALES CHAVARRIA
INGENIERO TOPOGRAFO IT- 32700

LUIS DIEGO
ROSALES
CHAVARRIA
(FIRMA)

Firmado digitalmente
por LUIS DIEGO
ROSALES CHAVARRIA
(FIRMA)
Fecha: 2024.09.18
15:38:43 -06'00'