

REGISTRO NACIONAL

Subdirección Catastral

INSCRIPCIÓN No:

4-68828-2024

Fecha:

18/12/2024 15:40:51

Registro:

ADP, UNA APRO. RVO/ANTER

Proyecto:

IFF703C3C35ANRCP300F3B5

Catastro Nacional
2024-72032-C
18/12/2024 08:40:54
Reingreso

cfia

Contrato 1152933
Fecha 17/12/2024
Visado CFIA


ENTERO N° :573493766



DERROTERO		
LINEA	A Z I M U T	DIST. (m)
1 - 2	191°03'32"	17.50
2 - 3	279°48'07"	25.00
3 - 4	11°04'16"	17.50
4 - 1	99°48'09"	25.00

NOTAS :
Levantamiento polar. Poligonal abierta.
Doy fe de que los linderos son existentes.
Error angular estimado 0° 02'.
Error lineal 0.02 m.
Distancia frente a Calle Pública del vértice N° 1 al N°2 de 17.50m.
P.I: Punto de Intersección
L.P: Línea de Propiedad

Este plano servirá únicamente para realizar el movimiento registral. Una vez inscrito el fraccionamiento respectivo, el plano surtirá los efectos jurídicos correspondientes desde la fecha de su inscripción en la Subdirección Catastral
MODIFICA AL PLANO: H-323047-1996

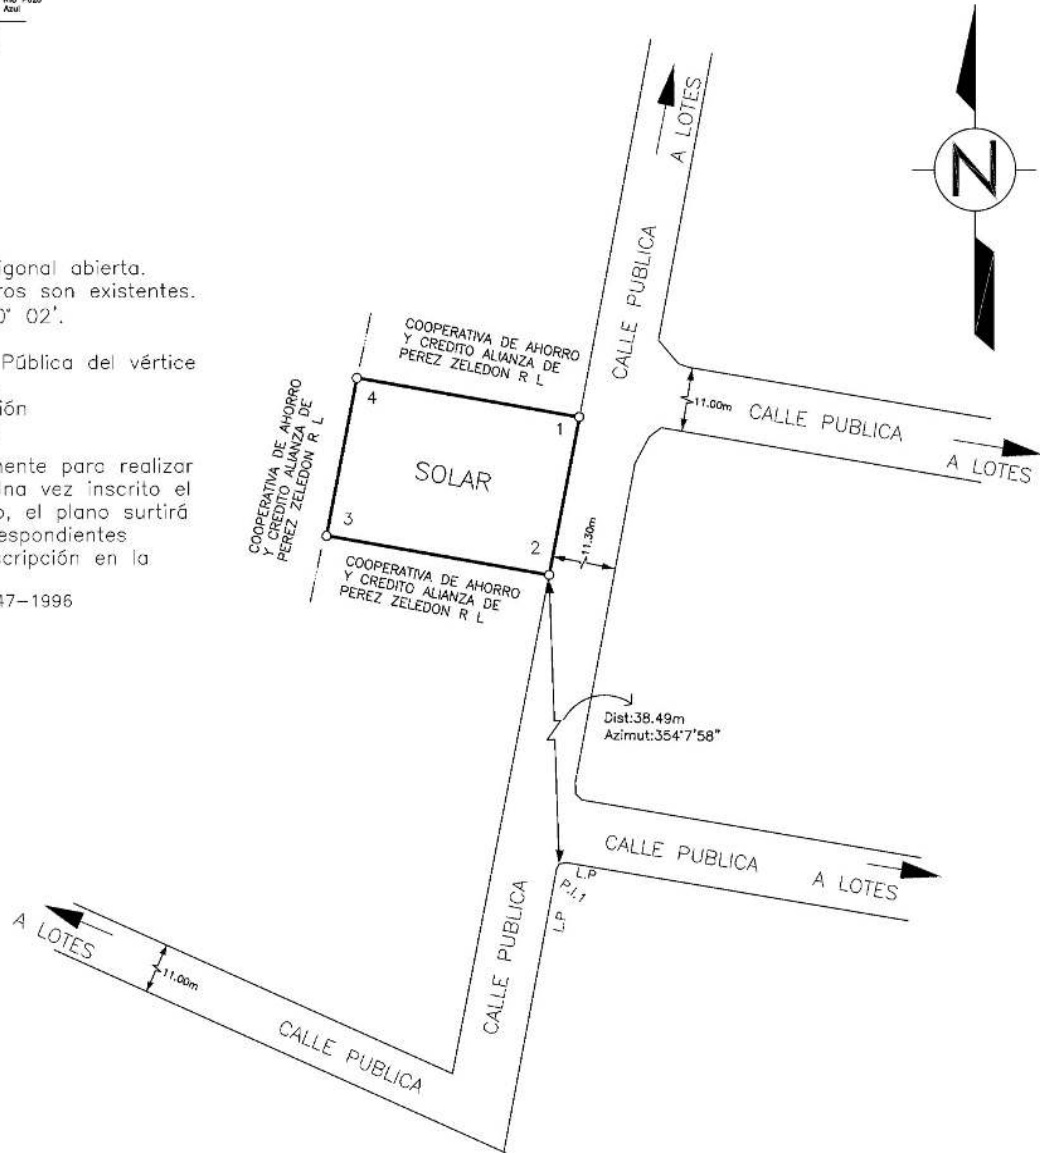

INFORMACION DE REGISTRO

ES PARTE DEL FOLIO REAL
4 0159568-000
AREA SEGUN REGISTRO
52 834.30m²

PARA
SEGREGAR

LUIS DIEGO ROSALES CHAVARRIA
INGENIERO TOPOGRAFO IT- 32700

LUIS DIEGO
ROSALES
CHAVARRIA
(FIRMA)

Firmado digitalmente
por LUIS DIEGO
ROSALES CHAVARRIA
(RVO/AN)
Fecha: 2024.06.18
13:36:23 -0000'

AREA:
437m²

PROTOCOLO
TOMO: 23434
FOLIO: 154

Fecha:
Agosto del 2024

Situado en
La Virgen
Distrito:
2° La Virgen
Canton:
10° Sarapiquí
Provincia:
4° Heredia

Escala:
1:500