

REGISTRO NACIONAL

Subdirección Catastral

REGISTRO INMOBILIARIO

Subdirección Catastral

INSCRIPCIÓN No:

4-68830-2024

Fecha

18/12/2024 15:46:59

Registrador:

ADELINA ARCE BOGANTES


39CCEBDDFC80ACFEE7FF58CB86968902

Catastro Nacional
2024-72035-C
18/12/2024 08:41:12
Reingreso

cfia

Contrato 1152933
Fecha 17/12/2024
Visado CFIA

ENTERO N° :573499039

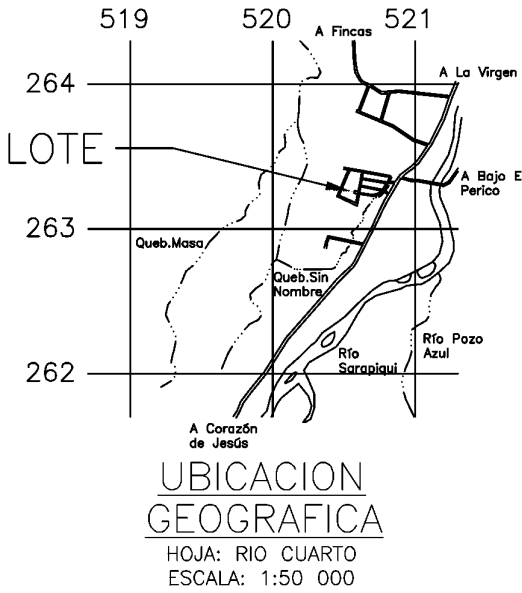


DERROTERO		
LÍNEA	A Z I M U T	DIST. (m)
1 - 2	191°03'32"	17.50
2 - 3	279°48'07"	25.00
3 - 4	11°04'16"	17.50
4 - 1	99°48'09"	25.00

NOTAS :

Levantamiento polar. Poligonal abierta.
Doy fe de que los linderos son existentes.
Error angular estimado 0° 02'.
Error lineal 0.02 m.
Distancia frente a Calle Pública del vértice N° 1 al N°2 de 17.50m.
P.I: Punto de Intersección
L.P:Línea de Propiedad

Este plano servirá únicamente para realizar el movimiento registral. Una vez inscrito el fraccionamiento respectivo, el plano surtirá los efectos jurídicos correspondientes desde la fecha de su inscripción en la Subdirección Catastral
MODIFICA AL PLANO: H-323047-1996

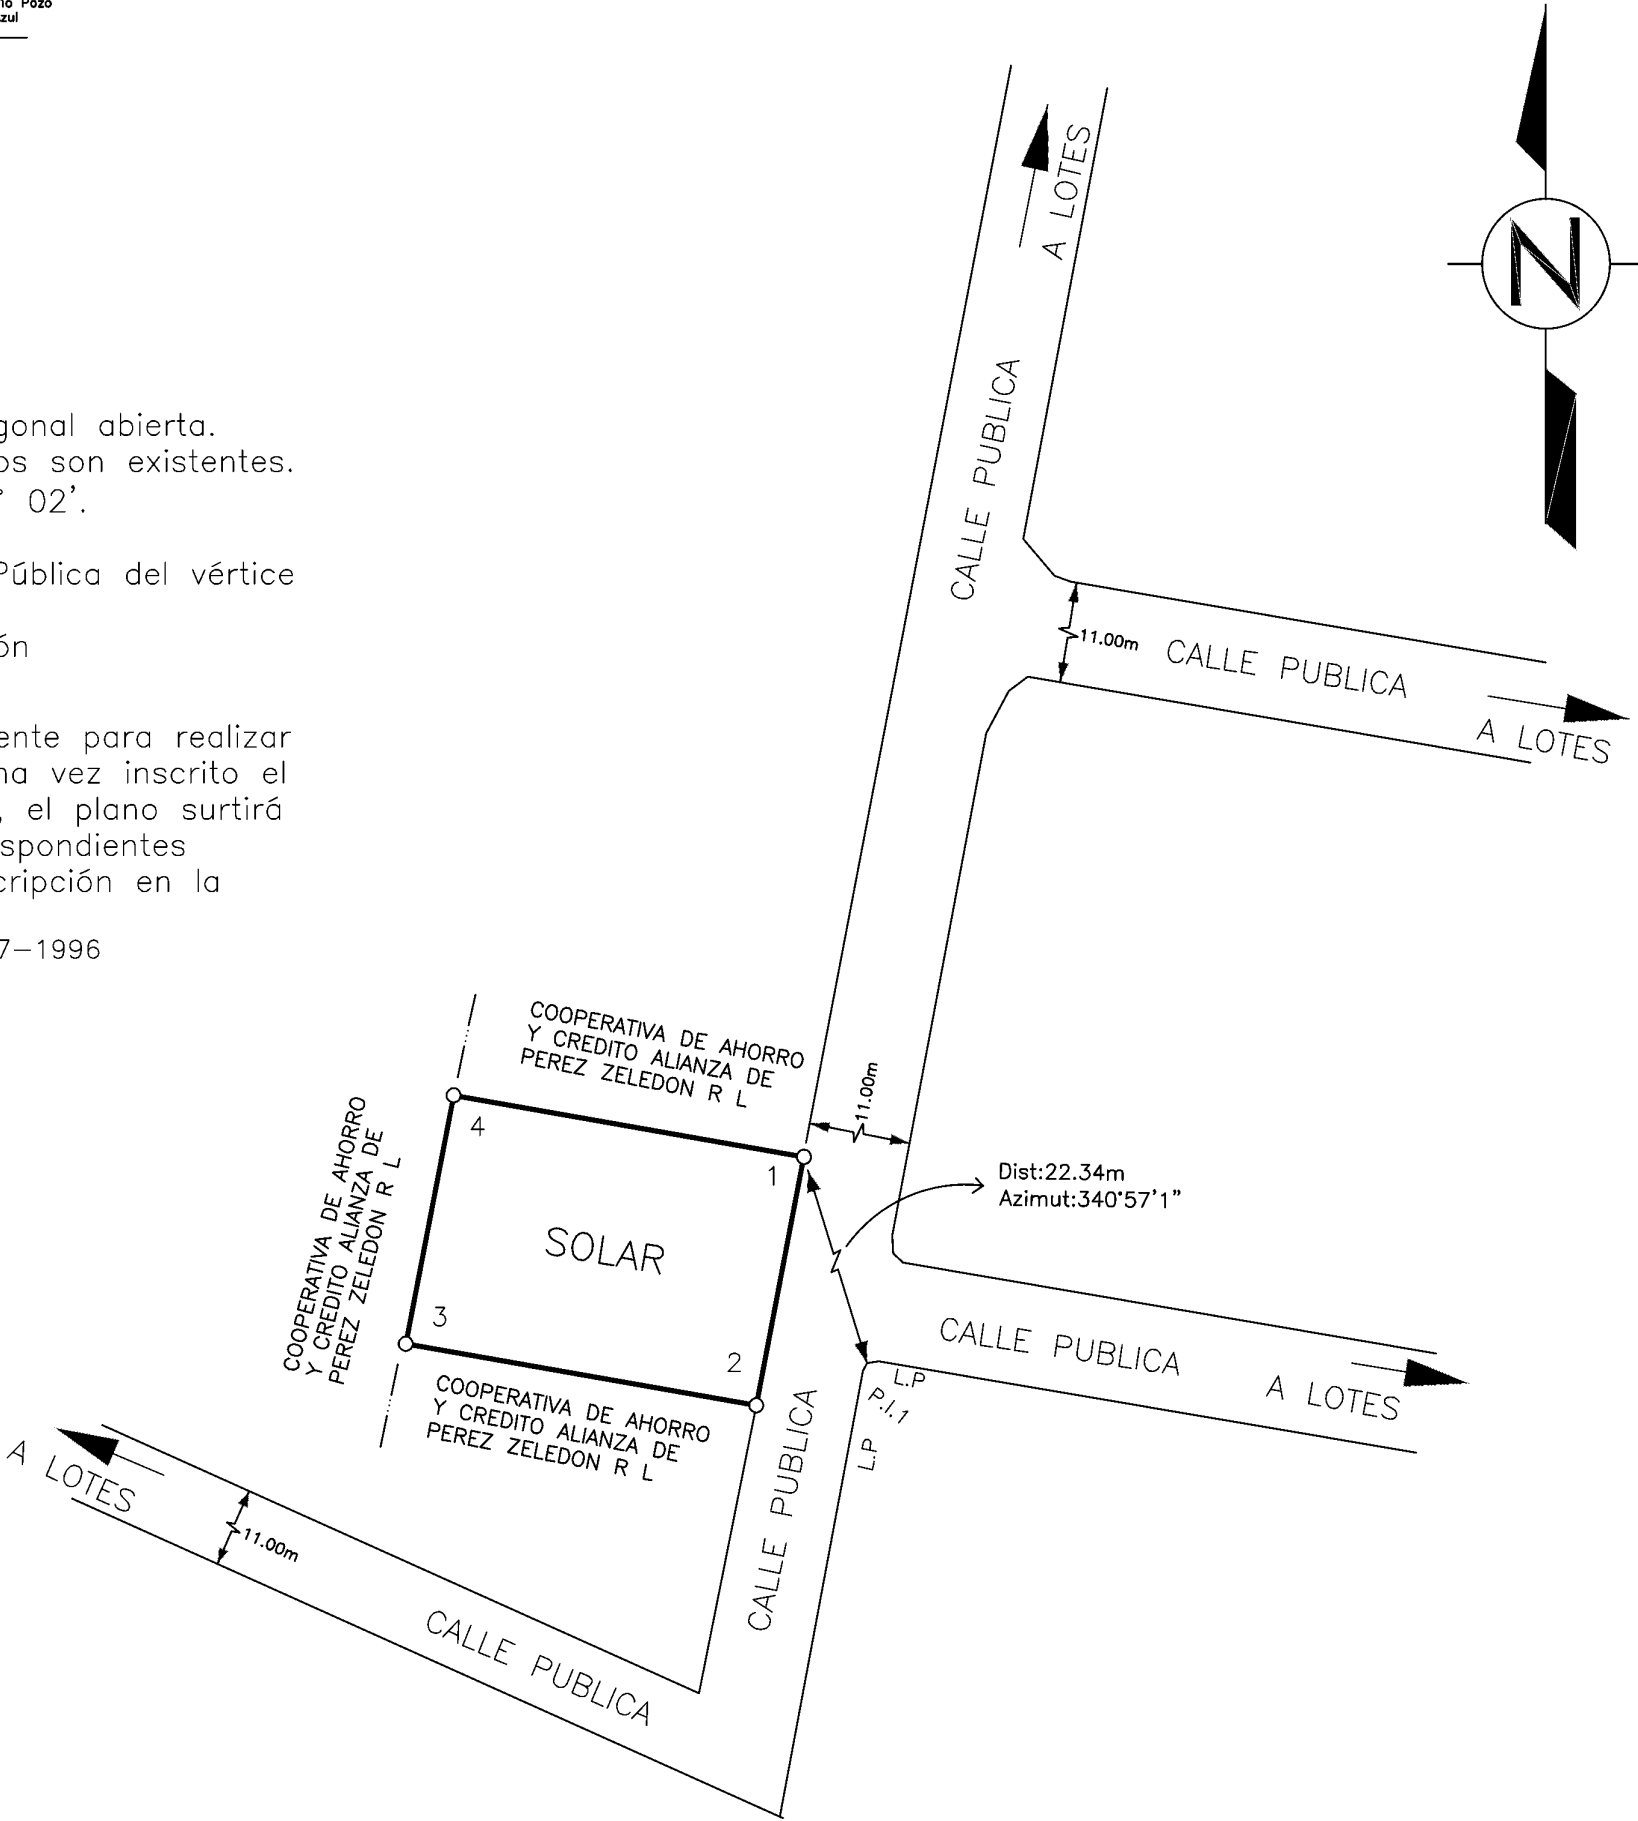

INFORMACION DE REGISTRO

ES PARTE DEL FOLIO REAL
4 0159568-000
AREA SEGUN REGISTRO
52 834.30m²

PARA SEGREGAR

LUIS DIEGO ROSALES CHAVARRIA
INGENIERO TOPOGRAFO IT- 32700

LUIS DIEGO ROSALES CHAVARRIA
(FIRMA)

Firmado digitalmente por LUIS DIEGO ROSALES CHAVARRIA (FIRMA)
Fecha: 2024.09.18 14:37:16 -06'00'

AREA:
437m2

PROTOCOLO
TOMO: 23434
FOLIO: 154

Fecha:
Agosto del 2024

Situado en La Virgen
Distrito: 2° La Virgen
Canton: 10° Sarapiquí
Provincia: 4° Heredia

Escala:
1:500