

INSCRIPCION: 6-1000889-2005
 Fecha : 06/06/2005 13:50:55
 Registrador: VICTOR MORA ABARCA
 196D149ECD35F8F98DFBCB83E9218FC

Catastro Nacional
 1-2009777


03/06/2005 10:37:16
 Reingreso



50 COLONES

300 COLONES

25 COLONES

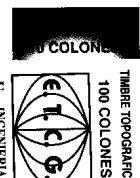


REGISTRO INMOBILIARIO
SUBDIRECCIÓN
CATASTRAL

CANCELACIÓN

Fecha : 18/05/2022 11:29:00
 CANCELACION TRANSITORIO IV
 CDED6B3432156A6C7D8353FE40594EE2

UBICACION
 BUENOS AIRES
 ESCALA 1 : 50000

LÍNEA	AZIMUT	DISTANCIA
1-2	124°21'	17.50m.
2-3	192°24'	27.00m.
3-4	124°21'	12.54m.
4-5	192°24'	59.08m.
5-6	313°44'	34.20m.
6-7	13°02'	29.27m.
7-1	13°34'	50.27m.

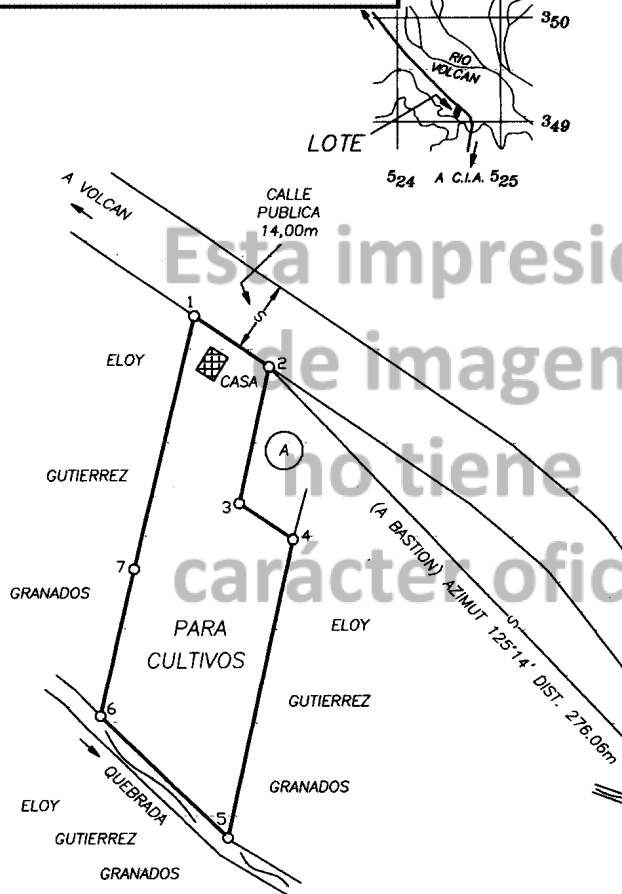

NOTAS:

DOY FE DE QUE LOS LINDEROS SON EXISTENTES.
 SE INSCRIBE ESTE PLANO SIN PERJUICIO DE LOS DERECHOS DEL ESTADO PARA TODOS LOS EFECTOS DE LAS LIMITACIONES QUE LAS LEYES DE AGUAS Y CAMINOS Y ZONA MARITIMO-TERRESTRE ESTABLECEN.
 LEVANTAMIENTO POLAR.
 POLIGONAL ABIERTA.
 ERROR ANGULAR NO SE DETERMINA POR METODO USADO.
 ERROR LINEAL ESTIMADO : 0.01m.
 FRENTE A CALLE PUBLICA : 17.50m
 MODIFICA AL PLANO No. P-716394-1987
 AFECTADO POR LA LEY FORESTAL NUMERO 7575 ARTICULO 33.
 COLINDANTES:
 A) HUGO GRANADOS HIDALGO

REGISTRO PÚBLICO DE INGENIEROS Y DE ARQUITECTOS DE COSTA RICA
 OFICINA REGIONAL DE PÉREZ ZELEDÓN

2 / MAYO 2005

NOTADO

PROPIEDAD DE: GERARDO BOZA CHAVARRIA	CEDULA No. 5-144-407	AREA 2065.14 m²	INFORMACION REGISTRO PUBLICO FINCA COMPLETA FOLIO REAL 6056075-000
VENDE A LUIS ADILIO PICADO GODINEZ	CEDULA No. 1-296-418	PROTOCOLO TOMO 13549 FOLIO 064	AREA 2.065,14 m2
 GERARDO BOZA CHAVARRIA TOPOGRAFO ASOCIADO T.A. 3888	ESCALA 1 : 1000 FECHA 04-2005	SITUADO EN PEJE DISTRITO 02° VOLCAN CANTON 3° BUENOS AIRES PROVINCIA 6° PUNTARENAS	ARCHIVO G-2