

INSCRIPCIÓN: 6-1925719-2016

Fecha : 03/10/2016 14:29:16
 Registrador: SUSANA ARAUZ RODRIGUEZ
 19F1F745109653A9B3EFB83740BC6AC9

Catastro Nacional
 2016-68383-C
 26/09/2016 08:13:14
 Reingreso




COLEGIO FEDERADO DE INGENIEROS
 Y DE ARQUITECTOS DE COSTA RICA

Contrato 682708
 Fecha 23/09/2016
 Sellado C^o A


ENTERO 22229347-0

D E R R O T E R O

LINEA	A Z I M U T	DIST. (m)
1 - 2	328°22'52"	11.00
2 - 3	242°55'16"	30.00
3 - 4	148°22'47"	11.00
4 - 1	62°55'16"	30.00

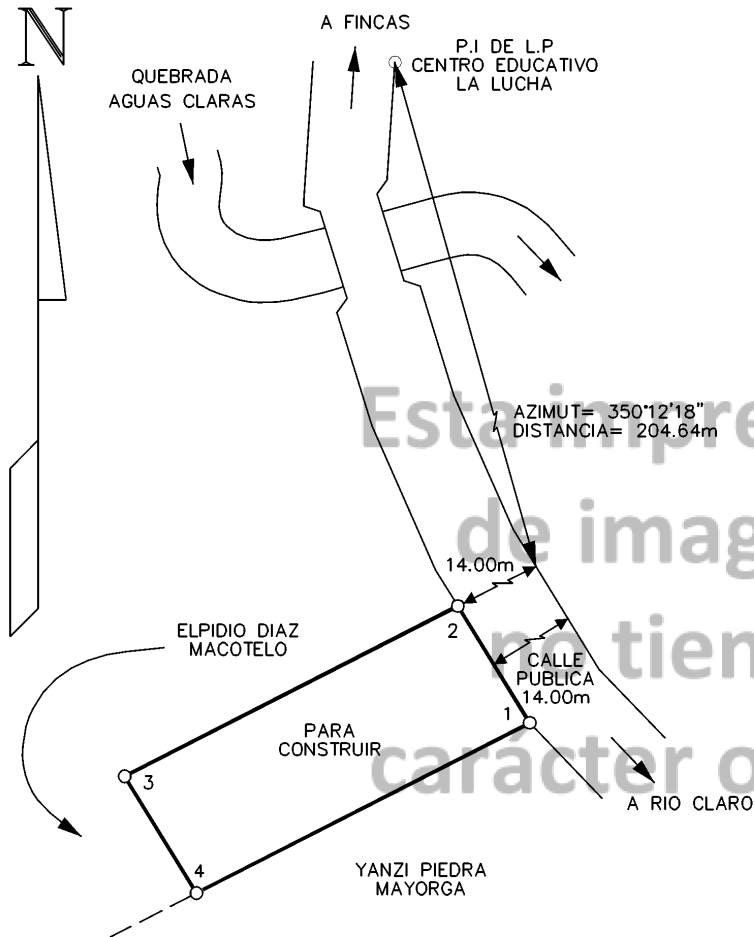

DETALLE AMPLIADO
 ESCALA 1: 5000

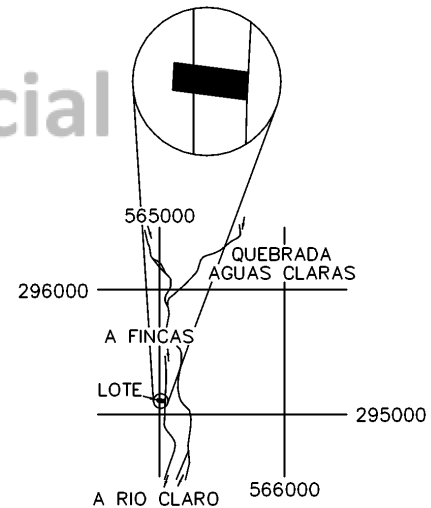

N O T A S :

- POLIGONAL ABIERTA, LEVANTAMIENTO POLAR
- ERROR ANGULAR ESTIMADO: 0° 01'
- ERROR LINEAL ESTIMADO: 0,01 m
- DOY FE DE QUE LOS LINDEROS ESTABAN DEFINIDOS
- ESTE PLANO SERVIRA UNICAMENTE PARA INSCRIBIR EL INMUEBLE. UNA VEZ INSCRITO EL FRACCIONAMIENTO RESPECTIVO, EL PLANO SURTIRA LOS EFECTOS JURIDICOS CORRESPONDIENTES DESDE LA FECHA DE SU INSCRIPCION ANTE EL CATASTRO
- FRENTE A CALLE PUBLICA, DE VERTICE 1 A 2: 11,00 m
- P.I.= PUNTO DE INTERSECCION
- L.P.= LINEA DE PROPIEDAD

UBICACION GEOGRAFICA
 HOJA PIEDRAS BLANCAS 3542 II
 ESCALA 1: 50000

SITUADO EN: LA LUCHA
 DISTRITO 3° GUAYCARA
 CANTON 7° GOLFITO
 PROVINCIA 6° PUNTARENAS

AREA

329m²

INFORMACION DE REGISTRO

ES PARTE

FOLIO REAL N°

6033309-000

AREA SEGUN REGISTRO

FECHA: 2016/08/20 - 09:30'

ESCALA 1: 500

PROFESIONAL RESPONSABLE

PROTOCOLO

TOMO 19886

MARIO E. ESPINOZA HERNANDEZ