

REGISTRO INMOBILIARIO
SUBDIRECCIÓN
CATASTRAL

INSCRIPCIÓN No:
6-2308010-2021

Fecha: 22/09/2021 12:36:29
Registrador: JESSY MEDRANO PONCE
84180752B65959570B33D6B1BC4A501

Catastro Nacional
2021-20153-C
21/09/2021 09:10:21
Reingreso




Contrato 944881
Fecha 18/09/2021
Visado CFIA

ENTERO BANCARIO
400050757

DERROTERO

LINEA	AZIMUT	DISTANCIA
1-2	175°06'09"	10.00m.
2-3	260°57'56"	73.27m.
3-4	349°03'50"	46.52m.
4-5	76°25'39"	24.95m.
5-6	172°34'08"	14.38m.
6-7	79°25'01"	18.40m.
7-8	168°20'20"	16.48m.
8-9	79°53'52"	7.81m.
9-10	171°19'43"	10.27m.
10-1	76°18'30"	24.26m.

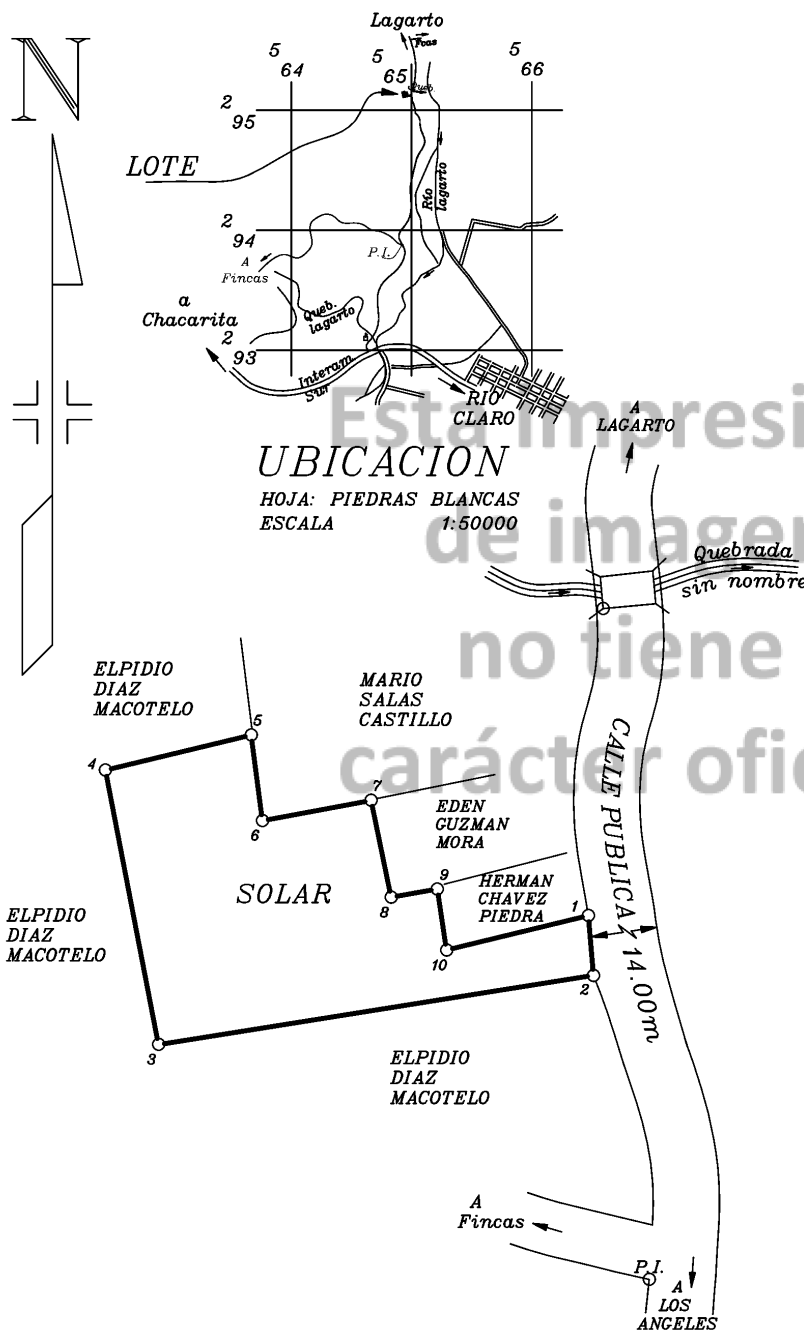

NOTAS:

- LEVANTAMIENTO POLAR, POLIGONAL ABIERTA
- ERROR ESTIMADO: ANGULAR 00°01', LINEAL 00.02m
- LINDEROS EXISTENTES.
- LA DISTANCIA FRENTE A LA CALLE PUBLICA DEL VERTICE N°1 AL N°2 ES DE 10.00m
- MODIFICA AL PLANO CATASTRADO N° P-26872-1975
- DEL VERTICE N°2 AL P.I. EL ACIMUT ES DE 189°29'35" Y LA DISTANCIA ES DE 1330.60m.
- ESTE PLANO SERVIRA UNICAMENTE PARA INSCRIBIR EL INMUEBLE, UNA VEZ INSCRITO EL FRACCIONAMIENTO RESPECTIVO, EL PLANO SURTIRA LOS EFECTOS JURIDICOS CORRESPONDIENTES DESDE LA FECHA DE SU INSCRIPCION EN EL CATASTRO.

ES PARTE:

FOLIO REAL 6033309-000 AREA SEGUN REGISTRO: 71648.63m²

SITUADO EN: LA LUCHA
DISTRITO: 03° GUAYCARA
CANTON: 07° GOLFITO
PROVINCIA: 06° PUNTARENAS

Firmado digitalmente por: JOSE ALEX
HERNANDEZ CORRALES (FIRMA)
Fecha y hora: 29.08.2021 12:46:28

ALEX HERNANDEZ CORRALES TOPOGRAFO ASOCIADO TA-7347

AREA: 2135m²

PROTOCOLO 21716

FOLIO: 068

ESCALA: 1:1000

FECHA: MARZO 2021

ARCHIVO: - FDF16-08-2021-