




Catastro Nacional
2021-44637-C
27/05/2021 10:51:52
Ingreso




ENTERO N° 40982704-5

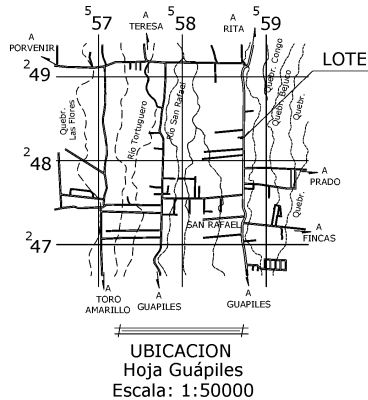

DERROTERO

LINEA	ACIMUT	DIST.(m)
1 - 2	179° 57.0'	13.00
2 - 3	263° 20.0'	20.00
3 - 4	264° 21.1'	13.97
4 - 5	359° 57.0'	12.75
5 - 6	083° 20.0'	14.00
6 - 1	083° 20.0'	20.00

L.P.: LINEA DE PROPIEDAD.

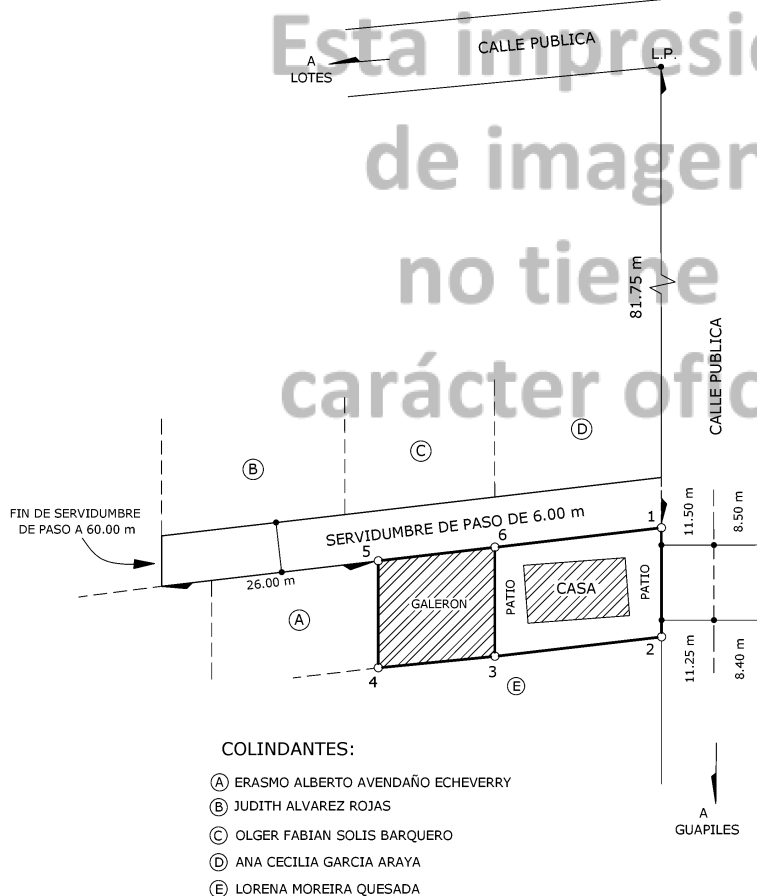

PARA REUNION DE FINCAS

Firmado digitalmente por RANDALL FUENTES RODRIGUEZ (FIRMA)
DN: SERIALNUMBER=CPF-01-1115-0412, SN=FUENTES RODRIGUEZ, G=RANDALL, C=CR, O=PERSONA FISICA, OU=CIUDADANO, OU=RANDALL FUENTES RODRIGUEZ (FIRMA)
Razón: Soy el autor de este documento
Ubicación: GUACIMO - LIMON
Fecha: 2021-05-26 11:49:25
Foxit PhantomPDF Version: 9.0.1

FINCA COMPLETA
FOLIO REAL
7111321 - 000

FINCA COMPLETA
FOLIO REAL
7128829 - 000

AREA:

437 m²

Area Segun Registro: 256.33 m²
181 m²

ESCALA: 1:500

SITUADO EN: SAN RAFAEL

DISTRITO: 07 LA COLONIA

CANTON: 02° POCOCI

PROVINCIA: 07° LIMON

12 - 03 - 2021

PROTOCOLO TOMO:

21803

FOLIO: 152

MARZO 2021