

REGISTRO INMOBILIARIO

REGISTRO NACIONAL

Subdirección Catastral

INSCRIPCIÓN No:

7-64688-2024

Fecha:

29/11/2024 11:23:38

Registrador:

SONIA FALLAS MONGE


0961F5D571D2F73F4CBE3B6C1F4F8DEA

Catastro Nacional
2024-96790-C
27/11/2024 08:14:41
Reingreso

cfia

Contrato 1166897
Fecha 25/11/2024
Visado CFIA

ENTERO No. 587155787
ENTERO No. 586318917

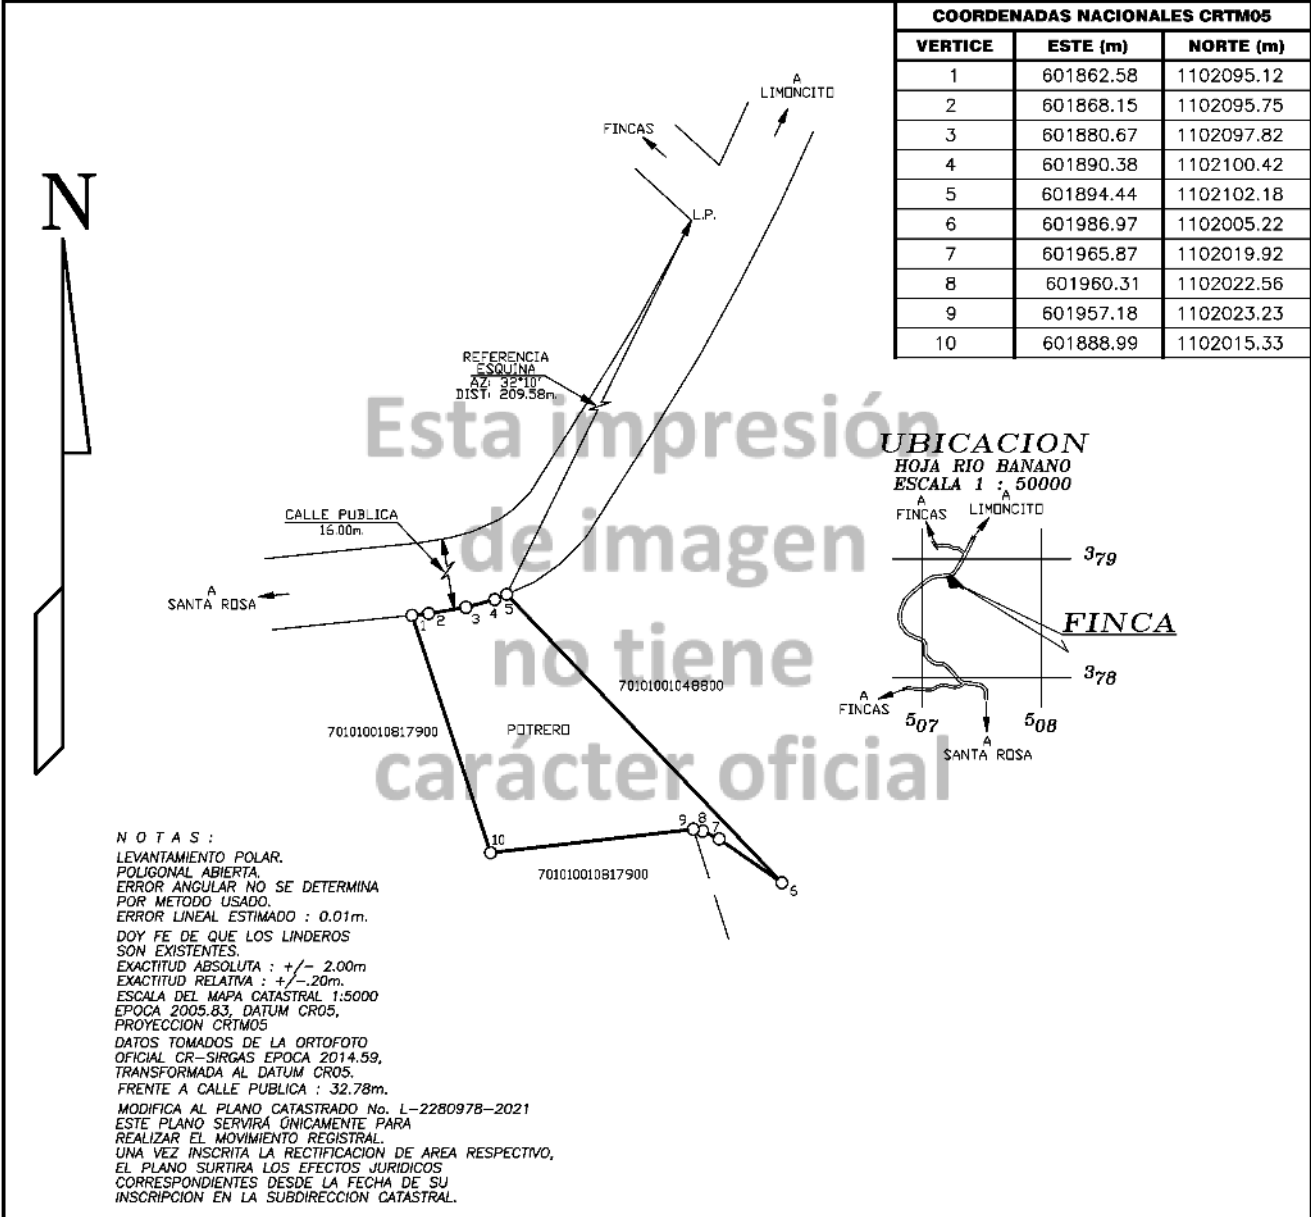

IDENTIFICADOR PREDIAL: 70101018502000		AREA 4858_{m.2}	INFORMACION REGISTRO PUBLICO PARA RECTIFICAR AREA FOLIO REAL 7 185020-000	
		PROTOCOLO TOMO 23804 FOLIO 018	AREA 5217.00m2	
ROBERT ARTAVIA MATA (FIRMA)	Firmado digitalmente por ROBERT ARTAVIA MATA (FIRMA) Fecha: 2024.11.25 13:52:02 -06'00'	ESCALA 1 : 2000	SITUADO EN SANTA ROSA DISTRITO 01' LIMON CANTON 01' LIMON PROVINCIA 07' LIMON	
ROBERT ARTAVIA MATA TOPOGRAFO ASOCIADO TA-9927		FECHA NOVIEMBRE-2024	ARCHIVO LIMON C	