

Búsqueda plano

Búsqueda plano

>

Provincia	Número	Año	Número de plano	Fecha inscripción	Superficie (m²)	Estado	Detalles
6	1429059	2010	61429059201	23/06/2010	269	Inscrito	i
1 10 ▾							

+

-





23/06/2010 11:34:12
 Registrador: LUIS SANCHEZ VARGAS
 EDED797PCL2308765F09D6320112D3


Catastro Nacional

1-2513888




21/06/2010 12:21:30

Reingreso

UBICACION GEOGRAFICA-HOJA
 QUEPOS-ESCALA 1:50.000

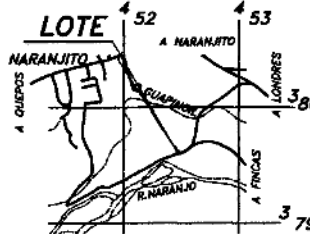**DERROTERO**

LÍNEA	A Z I M U T	DISTANCIA
1 - 2	250° 35' 21"	19.19m
2 - 3	343° 23' 44"	14.25m
3 - 4	70° 35' 21"	18.60m
4 - 1	161° 02' 53"	14.24m

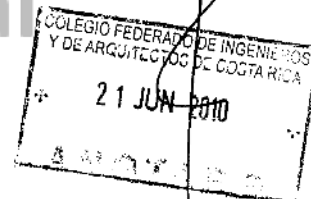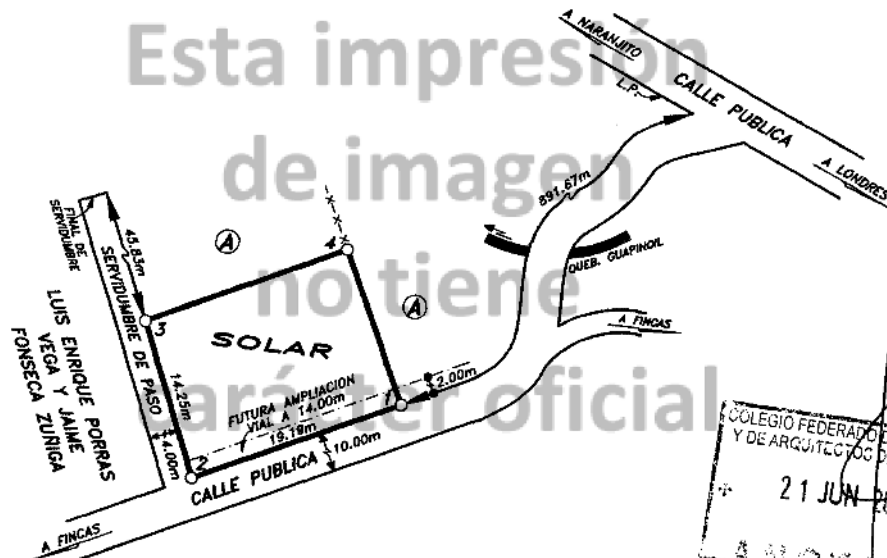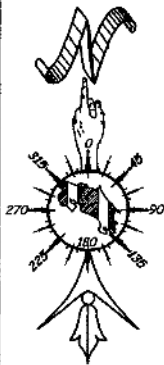

ESTE PLANO SERVIRA UNICAMENTE PARA INSCRIBIR EL INMUEBLE.
 UNA VEZ INSCRITO EL FRACCIONAMIENTO RESPECTIVO, EL
 PLANO SURTIRA LOS EFECTOS JURIDICOS CORRESPONDIENTES
 DESDE LA FECHA DE SU INSCRIPCION EN EL CATASTRO.

LA SERVIDUMBRE SE ESTABLECE A
 FAVOR DE LAS SEGREGACIONES Y
 EN CONTRA DE LA FINCA MADRE.
 MODIFICA AL PLANO P-1238853-2008.
 LEVANTAMIENTO POLAR POLIGONAL ABIERTA.
 ERRORES ESTIMADOS: ANGULAR 0° 01',
 LINEAL 0.01m./LINDEROS EXISTENTES.
 COLINDANTE (A): CARLOS BERMUDEZ GUERRERO.

ARCHIVO: 3 P7 2

ESCALA 1: 500

FECHA:
MARZO / 2010PROTOCOLO - TOMO
16624FOLIO
36

ES PARTE

FOLIO REAL 6110294-000AREA SEGUN REGISTRO: 6064.53m²

AREA

269 m²

JUAN GABRIEL PORRAS ARAYA
 PERITO TOPOGRAFO P.T.-2572

SITUADO EN:
 NARANJITO
 DISTRITO 3° NARANJITO
 CANTON 6° AGUIRRE
 PROVINCIA 6° PUNTARENAS

