



REGISTRO INMOBILIARIO
SUBDIRECCIÓN
CATASTRAL

INSCRIPCIÓN No:
6-2215002-2020



Fecha : 24/07/2020 10:01:02
Registrador: CYNTHIA BARAHONA VALVERDE
A12B03605845BB862292440BFAEB4CF4

Catastro Nacional
2020-63479-C
22/07/2020 13:56:53
Reingreso



Contrato 904510
Fecha 13/07/2020
Visado CFIA

Nº ENTERO 37320088-9

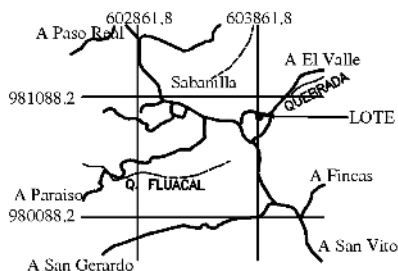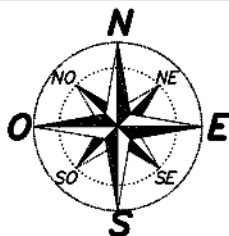


COORDENADAS CRTM05 (m)

PUNTO	ESTE	NORTE
1	603860.92	980932.70
2	603879.70	980925.83
3	603883.68	980901.29
4	603862.11	980897.50

DATOS TOMADOS DE LA ORTOFOTO OFICIAL
AVISO 01-2011, PUBLICADO EN LA GACETA 146
DEL 29 DE JULIO DE 2011, DEL I.C.N. Y EL
REGISTRO INMOBILIARIO.
EXACTITUD ABSOLUTA +/- 2.00 m.
EXACTITUD RELATIVA : +/- 0.2 m.
ESCALA DEL MAPA CATASTRAL 1:5000.

UBICACION
HOJA --- COTO BRUS
ESCALA -----1:50000
COORDENADAS
CRTM-05

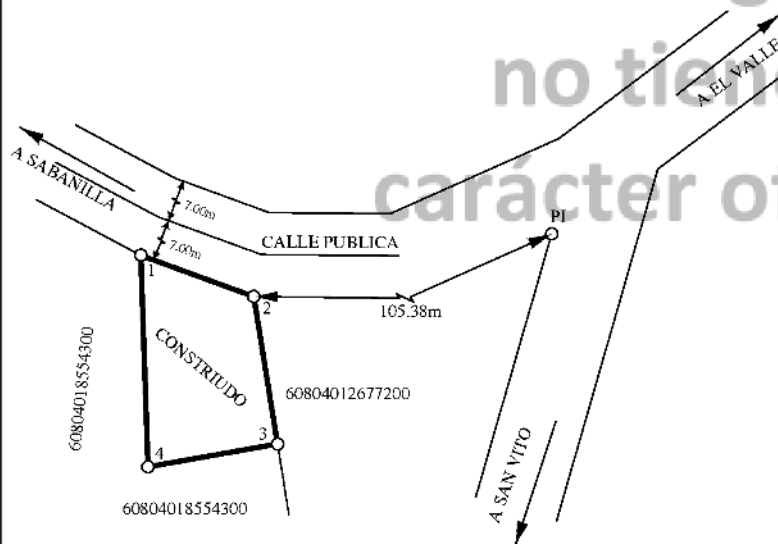

REFERENCIA COORDENADAS CRTM05:

PUNTO	NORTE	ESTE
PI	980944.90	603976.80

NOTAS:

LINDEROS EXISTENTES
LEVANTAMIENTO POLAR, POLIGONAL ABIERTA
ERROR LINEAL ESTIMADO = 0,01m
ERROR ANGULAR ESTIMADO = 00°01'
MODIFICA LOS PLANOS CATASTRADOS N° = P-1579727-2012
Y P-0598205-1999
FRENTE A CALLE PUBLICA DEL VERTICE 1 AL 2 = 20.00 m.
ESTE PLANO SERVIRA UNICAMENTE PARA INSCRIBIR
EL INMUEBLE, UNA VEZ INSCRITO LA SEGREGACION
Y REUNION RESPECTIVA EL PLANO SURTIRA LOS EFECTOS
JURIDICOS CORRESPONDIENTES DESDE LA FECHA DE SU
INSCRIPCION EN EL CATASTRO.

DE LA FINCA N° 6185543-000 SE SEGREGA UN AREA DE
171m² Y SE REUNE CON LA FINCA N°6188235-000

PARA SEGREGACION Y REUNION

SITUADO EN: SABANILLA
DISTRITO 04° LIMONCITO
CANTON 08° COTO BRUS
PROVINCIA 06° PUNTARENAS

AREA
599m²

INFORMACION DE REGISTRO
ES PARTE

FOLIO REAL N° IDENTIFICADOR PREDIAL
6185543-000 60804018554300

FINCA COMPLETA

6188235-000 60804018823500

AREA SEGUN REGISTRO
29899.23 m²

Archivo: SAB-003.dwg

ESCALA 1: 1000

PROFESIONAL RESPONSABLE

Firmado digitalmente
por LUIS ALBERTO
MONTERO FONSECA
(FIRMA)
Fecha: 2020.07.03
08:29:01 -06'00'

LUIS MONTERO FONSECA
INGENIERO TOPOGRAFO IT-32356

FECHA
JUNIO / 2020

PROTOCOLO

TOMO 21162

FOLIO 136