

INSCRIPCIÓN: 7-1746653-2014

Fecha: 05/06/2014 13:27:00
 Registrador: LUÍS SANCHEZ VARGAS
 9/A/1F/99EE36C744454DB3901EE77EE

Catastro Nacional
 2014-36090-C

03/06/2014 10:56:40

Catastro Nacional
 2014-36090-C

24/04/2014 14:27:04


NOTAS:

LEVANTAMIENTO POLAR CON RADIALES A LOS VERTICES
 POLIGONAL ABIERTA
 ERROR ANGULAR ESTIMADO: 00'01"
 ERROR LINEAL ESTIMADO: 0.01m
 LINDEROS EXISTENTES



"ESTE PLANO SERVIRA UNICAMENTE PARA INSCRIBIR EL INMUEBLE.
 UNA VEZ INSCRITO EL FRACCIONAMIENTO RESPECTIVO,
 EL PLANO SURTIRA LOS EFECTOS JURIDICOS CORRESPONDIENTES
 DESDE LA FECHA DE INSCRIPCION EN EL CATASTRO NACIONAL"
 MODIFICA AL PLANO CATASTRADO No. L-304827-1978
 DEL VERTICE 1 AL 2 HAY 26.51m FRENTE A CALLE PUBLICA
 DEL VERTICE 2 AL 4 HAY 75.20m FRENTE A SERVIDUMBRE AGRICOLA

DERROTERO

LINEA	A Z I M U T	DISTANCIA
1 - 2	36°43'00"	26.51m
2 - 3	140°35'17"	71.59m
3 - 4	216°43'00"	3.61m
4 - 5	216°43'00"	22.97m
5 - 1	320°38'37"	71.60m

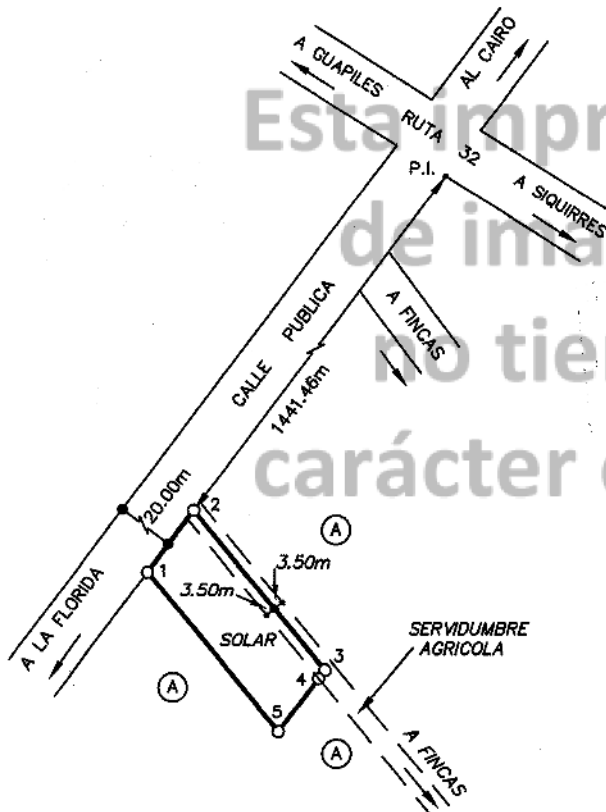

COLINDANTE A: MERADOG CONCENTRADOS S. A.

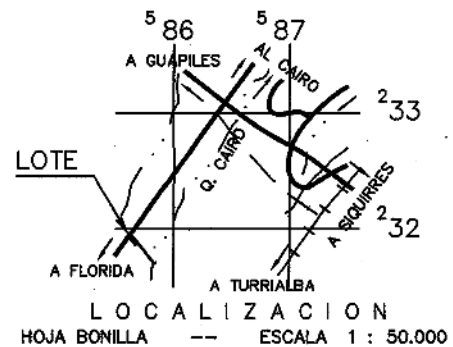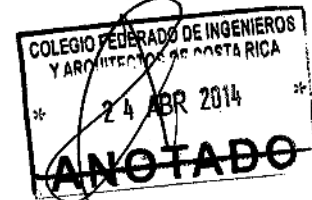

HOJA BONILLA -- ESCALA 1 : 50.000

INFORMACION: REGISTRO PUBLICO
 PARTE DE
 FOLIO REAL

7035666 - 001 (DERECHO A 1/2)
 7035666 - 002 (DERECHO A 1/2)

AREA: 46069.24 m²

SITUADO EN: CALLE FUENTES

DISTRITO: 5° CAIRO

CANTON: 3° SIQUIRRES

PROVINCIA: 7° LIMON

AREA:

1845 m²

ESCALA:

1 : 2.000

FECHA:

FEBRERO 2014

PROTOCOLO
TOMO: 18595

FOLIO: 90

GERALD PEREZ ROSALES
 INGENIERO TOPOGRAFO I.T. 24162