



REGISTRO INMOBILIARIO
SUBDIRECCIÓN
CATASTRAL

INSCRIPCIÓN No:
7-2140115-2019



Fecha : 16/07/2019 16:24:49
Registrador: PRISCILA MURILLO ARROYO
7BD49571B7D5A4F090A7D85A74045E83

Catastro Nacional
2019-50016-C
05/07/2019 10:07:18
Reingreso



Contrato 844124
Fecha 05/07/2019
Visado CFIA

ENTERO NUMERO: 32156967-9

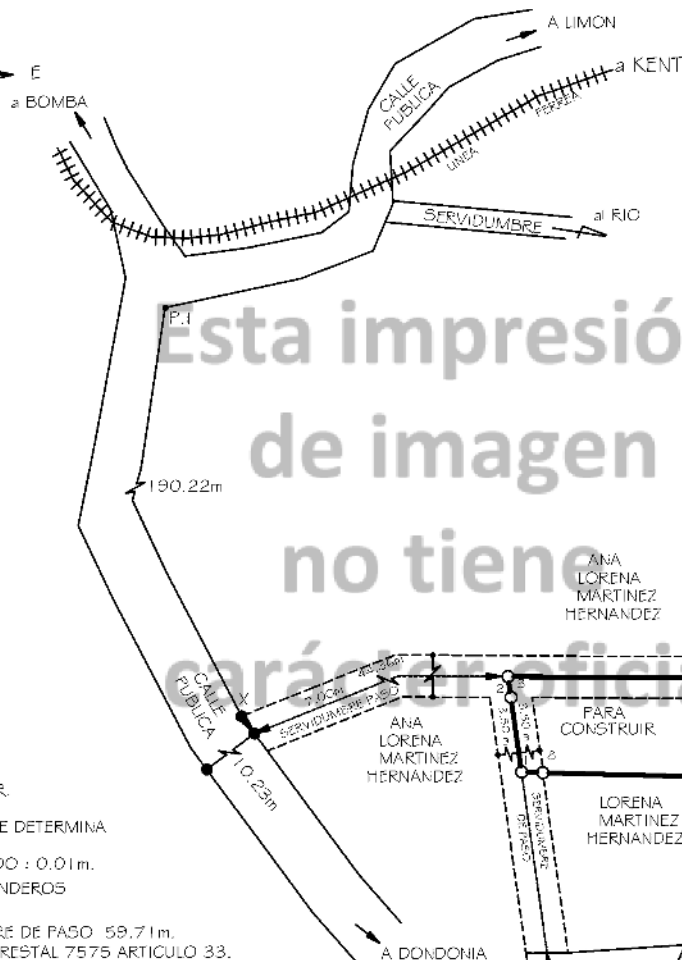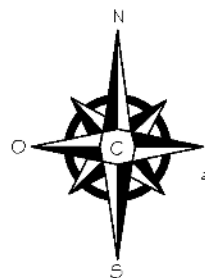

LINEA	AZIMUT	DISTANCIA
1-2	351°57'	12.66m.
2-3	351°56'	3.54m.
3-4	90°20'	35.32m.
4-5	226°54'	3.64m.
5-6	178°08'	1.00m.
6-7	178°08'	13.16m.
7-8	271°29'	27.31m.
8-1	271°29'	3.55m.



UBICACION GEOGRAFICA
HOJA RIO BANANO
ESCALA 1:50000

NOTAS:

LEVANTAMIENTO FOLAR.
POLIGONAL ABIERTA.
ERROR ANGULAR NO SE DETERMINA
POR METODO USADO.
ERROR LINEAL ESTIMADO : 0.01m.
DOY FE DE QUE LOS LINDEROS
SON EXISTENTES.
FRENTE A SERVIDUMBRE DE PASO 59.71m.
AFECTADO POR LEY FORESTAL 7575 ARTICULO 33.
MODIFICA AL PLANO No.L-982447-2005.
ESTE PLANO SERVIRA UNICAMENTE PARA INSCRIBIR EL
INMUEBLE, UNA VEZ INSCRITO EL FRACCIONAMIENTO
RESPECTIVO EL PLANO SURTIRA LOS EFECTOS JURIDICOS
CORRESPONDIENTES DESDE LA FECHA DE SU
INSCRIPCION EN EL CATASTRO.
FUNDO SIRVIENTE FOLIO REAL 7135758-000

ES PARTE DE FOLIO REAL

7135758-000

AREA

521 m.2

PROTOCOLO

TOMO 6673
FOLIO 180

AREA SEGUN REGISTRO
4880.62 m²

JOSE OVIEDO BRENES
(AUTENTICACION)
Fecha y hora: 21.06.2019 11:53:14

ESCALA

1 : 1000

FECHA

25-01-2019

JOSE OVIEDO BRENES
INGENIERO TOPOGRAFO I.T. 3200

SITUADO EN DONDONIA
DISTRITO 04 ° MATAMA
CANTON 01° LIMON
PROVINCIA 07° LIMON

ARCHIVO

ANTONIO LORENA
Nº 9