


CATASTRO NACIONAL
 233 243
 BOLLO IMAGEN
 SECCION MICROFILM AÑO 1999

326-1-2-5-28
**REGISTRO NACIONAL
 CATASTRO NACIONAL**
 El presente plano ha sido levantado con los métodos indicados en la Ley, por lo que los datos registrados en él son ciertos.
 1-548814-99
 30 NOV 1999
 Fecha Firma Autorizada




LINDEROS EXISTENTES, LEVANTAMIENTO POLAR
 POLIGONAL ABIERTA, ERRORES ESTIMADOS: LINEAL 0.02m, ANGULAR 00° 01'
 TODAS LAS DISTANCIAS ESTAN DADAS EN METROS
 MODIFICA AL PLANO CATASTRADO L-789126-89

| LINEA | ACIMUT | | DISTANCIA | |
|-------|--------|----|-----------|-----|
| | ° | ' | m. | CM. |
| 1 - 2 | 110 | 58 | 48 | 50 |
| 2 - 3 | 08 | 50 | 24 | 13 |
| 3 - 4 | 05 | 32 | 50 | 13 |
| 4 - 5 | 276 | 23 | 29 | 51 |
| 5 - 6 | 198 | 11 | 28 | 77 |
| 6 - 1 | 202 | 54 | 38 | 73 |

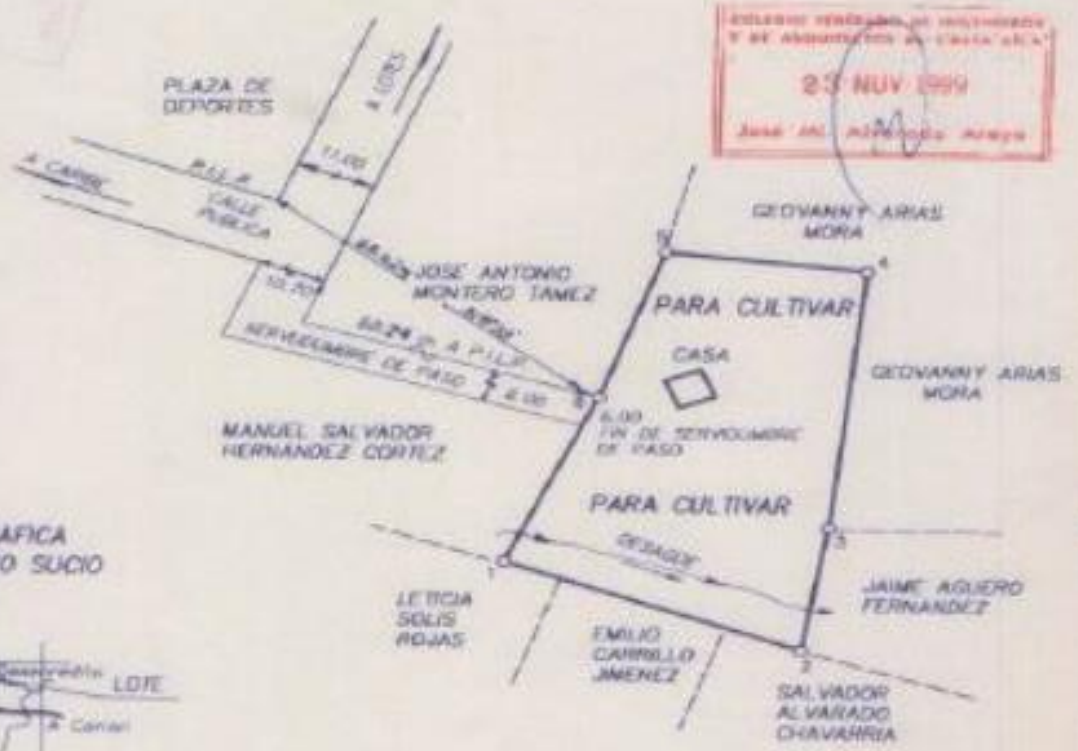

COLECCION REPOSICION DE IDENTIFICACION Y DE ASIGNACION DE CANTAS A LA L
 23 NOV 1999
 José M. Alvarado Aguiro

UBICACION GEOGRAFICA
 HOJAS AGUA FRIA Y RIO SUCIO
 ESCALA 1:50000

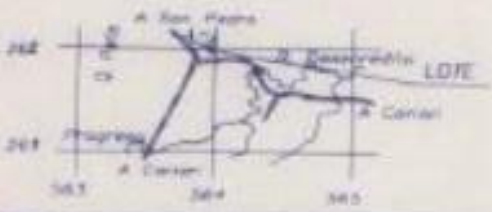

| | | | | |
|--|--------------|--------------------------------|---|--|
| PROPIEDAD DE IRMA RODRIGUEZ BLANCO | | CELULA No 3-057-688 | SITUADO EN PROGRESO | ES PARTE DE FOLIO REAL NUMERO 1 086271-000 |
| JOSÉ JOAQUÍN CASTRO GARCÍA INGENIERO GEODERIVADO Y GEOMETRA I.T. 3317 | | AREA 2588.78 m ² | DISTRITO 5° CARIARI CANTON 2° POCOCI PROVINCIA 7° LIMÓN | AREA 1 8299.68 m ² |
| PROTOCOLO TOMO 10548 | FOLIO 086 | ESCALA 1 : 1000 | ARCHIVO No PL 88 - RR08L | FECHA NOVIEMBRE 1999 |