


REGISTRO NACIONAL DE INMOBILIARIO  
 SUBDIRECCIÓN CATASTRAL  
 INSPECCIÓN N° 7-1963964-2017  
 Fecha: 04/04/2017 09:42:43  
 Superficie: 670.00 m<sup>2</sup>  
 Atribución: 7279416.00000000

Catastro Nacional  
 2017-6051-C  
 04/04/2017 09:42:43  
 Reingreso por Apalación


**cfia**  
 Contrato 704839  
 Fecha 03/04/2017  
 Sellado CFIA

ENTERO N°000231304412

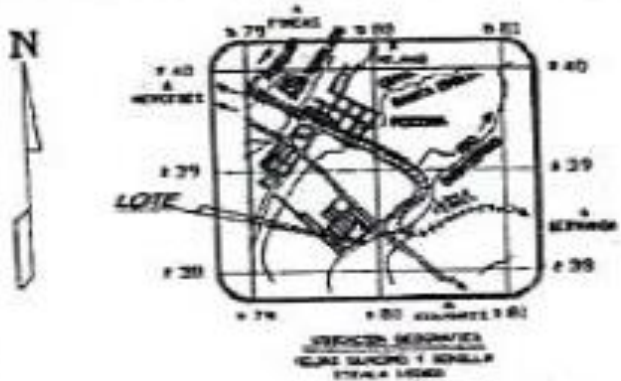

DERROTERO		
LINEA	ALITUTUD	DISTANCIA
1 - 2	43°09'30"	14.62m
2 - 3	83°25'15"	47.99m
3 - 4	227°04'52"	13.62m
4 - 1	211°07'49"	47.03m

NOTAS:  
 - NO SE VE QUE LOS LINDEROS SON EXISTENTES  
 - LEVANTAMIENTO REAL CON UNA ESTACION  
 ERRORES ESTIMADOS ANGULAR: +/- 0"01"  
 LINEAL: +/- 0.02m  
 - DISTANCIA ENTRE CALLE PUBLICA DEL PUNTO  
 1 AL 2 = 19.62m  
 - MODIFICA AL PLANO CATASTRADO ANTERO  
 4-117289-1993  
 - AUTORIZADO POR LEY FORESTAL 2076 APLICADO 33

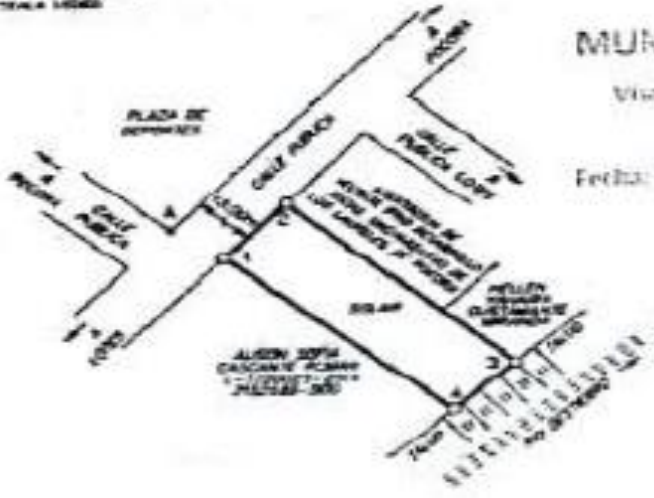

 DEPARTAMENTO DE CATASTRO  
 Vicedirección para el registro de lotes  
 Ley de Planificación Municipal  
 Aprobado  
 Fecha: 21/08/17

REFERENCIA:  
 = DEL VERDE NT AL PLANO 4 = 11.05m \*\*\* 30° 47'

ESTE PLANO SERVIRA UNICAMENTE PARA INSCRIBIR EL DERECHO. UNA VEZ INSCRITO EL FRACCIONAMIENTO RESPECTIVO, EL PLANO SERVIRA LOS EFECTOS JURIDICOS CORRESPONDIENTES DESDE LA FECHA DE SU INSCRIPCION EN EL CATASTRO NACIONAL.	AREA: <b>670m<sup>2</sup></b>	INFORMACION REGISTRO PUBLICO ES PARTE DEL FOLIO REAL: <b>7122480-000</b>
	PROYECTO TOMO 183M FOLIO 000	AREA: 1809.00m <sup>2</sup>
FIRMA DIGITAL JUAN CARLOS GONZALEZ CALDERON INGENIERO TOPOGRAFICO 4144338	SITUADO EN LOS LAURELES DISTRITO DE POCORA CANTON DE GUAYAMA PROVINCIA DE SAN CARLOS	ESCALA 1 : 1000 FECHA ENERO 2017 ARCHIVO J 2017 LOS LAURELES