


INSCRIPCIÓN: 2-1712527-2014

Fecha : 09/01/2014 14:42:32
 Registrador: JUAN CARLOS SEGURA CARVAJAL
 4EACDA7E854220F063580CFB64CEB6F5

Catastro Nacional
2013-98801-C
 07/01/2014 09:32:04
 Reingreso

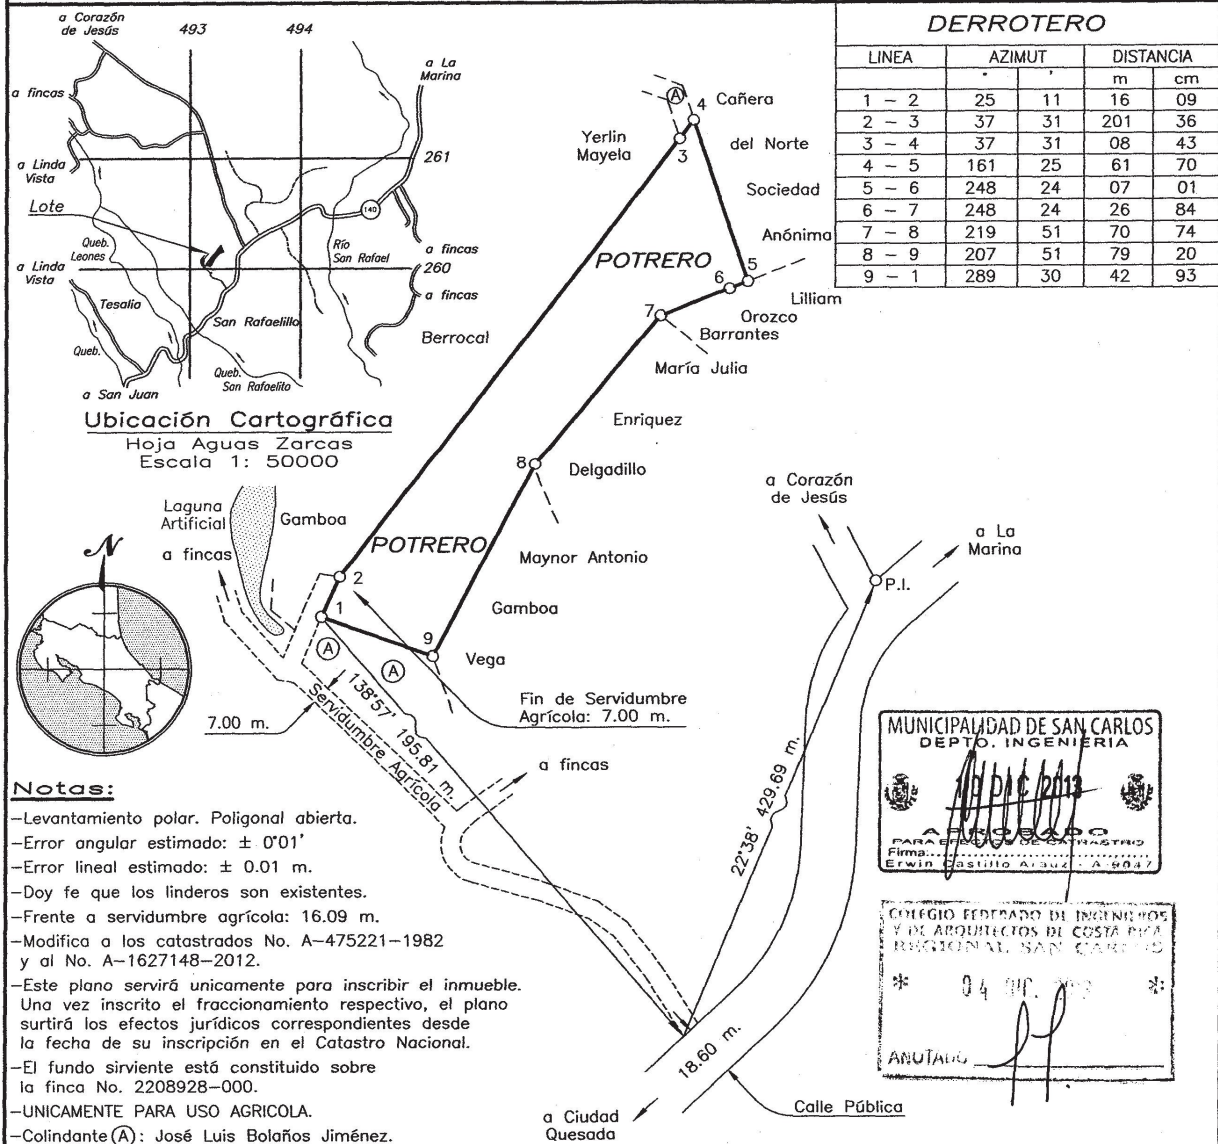

Información del Registro Público Es parte de la finca inscrita al Folio Real: 2208928-000 Area según registro: 5 ha. 8197.68 m. ²		 Alberto Martín Zermora Aguilar Topógrafo Asociado T.A. 8068
Area: 7633 m. ²	Situado en: San Rafael Distrito: 01° Quesada Cantón: 10° San Carlos Provincia: 02° Alajuela	
Escala 1: 2000		Protocolo Tomo: 18545 Folio: 156 Archivo: San Rafael/C.Q. Fecha: Noviembre 2013

Apartado No.1283