

238-H-10-2-9

322126


CATASTRO NACIONAL
86 200
 ROLLO IMAGEN
 SECCION MICROFILM AÑO 1996

REGISTRO NACIONAL
CATASTRO NACIONAL
 El presente plano ha cumplido con los requisitos exigidos por la ley, por lo que ha sido registrado bajo el siguiente número:
H-322126-96
02 MAY 1996 Fecha
 Firma Autorizada




NOTAS :
 -DOY FE QUE EN ESTE LEVANTAMIENTO NO HUBO CAMBIOS DE LINDEROS NI DE AMONESTACIONES, Y QUE LA CALLE QUE INDICO COMO ACCESO EXISTE EN REALIDAD.
 -LEVANTAMIENTO POLAR, POLIGONAL CERRADA
 ERRORES :
 LINEAL = 0.15 m. ANGULAR = 0° 03'
 - EXENTO DEL PAGO DE DERECHOS Y TIMBRES SEGUN LEY 6735 ARTICULO 7 "

LINEA	ACIMUT	DISTANCIA (m.)
1-2	024°32'	140.41
2-3	274°26'	688.85
3-4	211°20'	113.79
4-1	096°56'	692.73

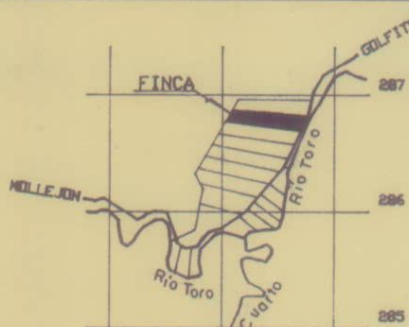

Esta impresión de imagen no tiene carácter oficial

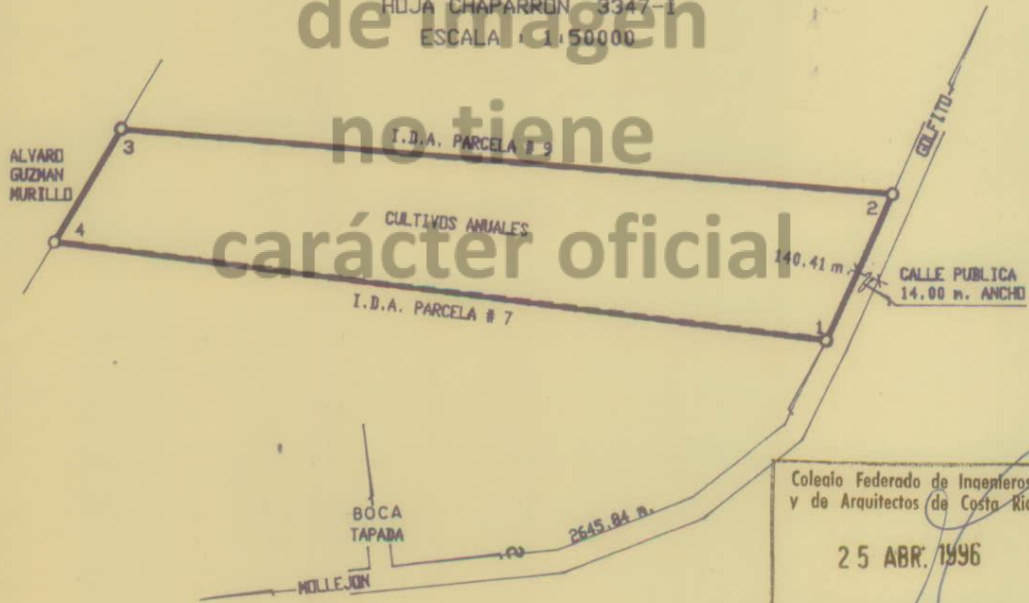

Colegio Federado de Ingenieros y de Arquitectos de Costa Rica
25 ABR. 1996
AUTENTADO

MODIFICA AL PLANO CATASTRAL A-2956-64

INSTITUTO DE DESARROLLO AGRARIO
 DEPARTAMENTO DE FORMACION DE ASENTAMIENTOS CAMPESINOS
IDA SECCION DE TOPOGRAFIA
 PROYECTO VALLE HERMOSO
 PROTOCOLO : TOMO 8085 FOLIOS 156-184
 ES PARTE DE FOLIO REAL 2172589-000 AREA SEGUN REGISTRO 94 ha. 5102.67 m²

PROPIEDAD DE: INSTITUTO DE DESARROLLO AGRARIO
 CEDULA JURIDICA No. 4-000-042143-11
 SITA EN CASERIO GOLFITO ESCALA 1:5000 PARCELA 8
 DISTRITO 2° LA VIRGEN FECHA FEBRERO 1996
 CANTON 10° SARAPIQUI AREA : 8 ha 1307.90m²
 PROVINCIA 4° HEREDIA
 LEVANTO : FRANCISCO MURILLO VARGAS TOPOGRAFO ASISTENTE 71-3287