

324-A-9-5-6

CATASTRO NACIONAL

274 341

ROLLO IMAGEN
SECCION MICROFILM AÑO 1993REGISTRO NACIONAL
CATASTRO NACIONAL

El presente plano ha cumplido con los requisitos exigidos por la ley, por lo que ha sido registrado bajo el siguiente número:

A-140115-93

16 SEP 1993

Fecha

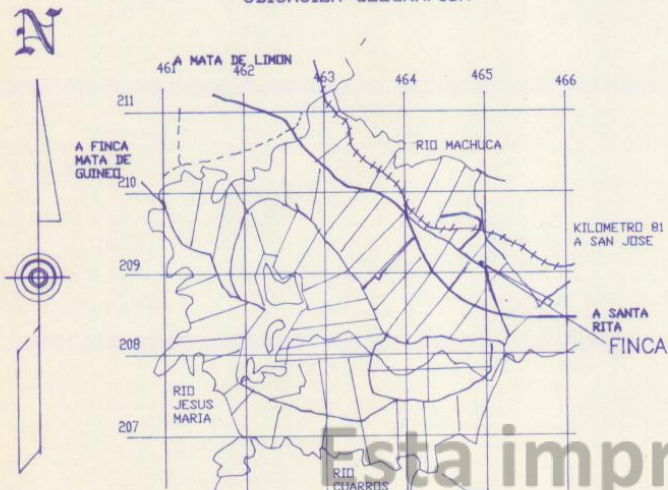
Firma Autorizada



DE OFICIO

LINEA	ACIMUT	DISTANCIA
1 - 2	280° 48'	14.05
2 - 3	009° 58'	32.75
3 - 4	104° 55'	17.35
4 - 1	195° 50'	31.62

UBICACION GEOGRAFICA

HOJA BARRANCA
ESCALA 1 : 50000I.D.A.
LOTE No.
2-1

I.D.A.

LOTE No.
2-1I.D.A.
LOTE No.
2-1

A CALDERA

14.00m

CALLE PUBLICA
CARRETERA COSTANERA

A OROTINA

A CALDERA

A TRINIDAD VIEJO

NOTAS:

DISTANCIA TOTAL FRENTE A CALLE PUBLICA: 14.05m
 LEVANTAMIENTO POLAR, POLIGONAL CERRADA FINCA MADRE.
 ERROR LINEAL 5.37 m. ERROR ANGULAR 00° 10'
 EXENTO DEL PAGO DE DERECHOS Y TIMBRES SEGUN LEY 6735
 ARTICULO 7.
 LINDEROS EXISTENTES.
 TODAS LAS DISTANCIAS ESTAN EN METROS.
 DOY FE QUE LA CALLE QUE INDICO COMO ACCESO
 EXISTE EN LA REALIDAD.



SECCION DE TOPOGRAFIA

PROYECTO SALINAS 1 LOTE 2-2
PROTOCOLO TOMO 7344 FOLIO 2 AL 168

ES PARTE DE FOLIO REAL 6080070-000

AREA SEGUN REGISTRO 3055 ha. 6972.07 m²

PROPIEDAD DE CEDULA JURIDICA 4-000-042143-11.
 INSTITUTO DE DESARROLLO AGRARIO
 SITUADO EN SALINAS
 DISTRITO 50 CEIBA
 CANTON 90. OROTINA
 PROVINCIA 20. ALAJUELA
 LEVANTO

RICARDO SOLIS ROJAS PERITO TOPOGrafo P.T. 1287.

AREA :

504.32 m²

ESCALA

1:1000

FECHA

JUNIO DE 1993.