



442-P-1-2-2

CATASTRO NACIONAL SECCION DE MICROFILM	
ROLLO 146	IMAGEN 365
FECHA 5 AGO 1991	FIRMA <i>[Firma]</i>

REGISTRO NACIONAL CATASTRO NACIONAL	
El presente plano ha cumplido con los requisitos exigidos por la ley, por lo que ha sido registrado bajo el siguiente número: P-985331-91	
31 JUL 1991	<i>[Firma]</i>
Fecha	Firma Autorizada

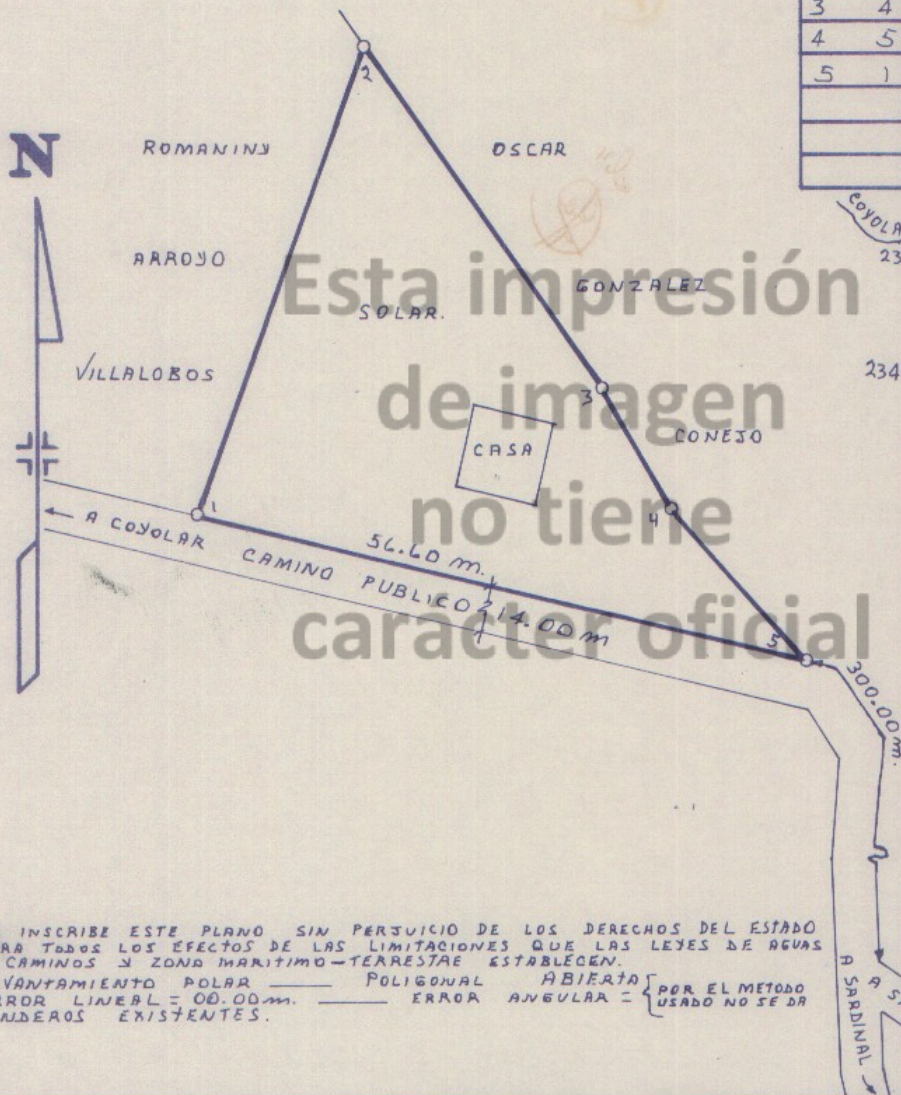

LINEA	RUMBO	DIST.
1 2	N 20° 29' E	44.41
2 3	S 35° 01' E	37.36
3 4	S 28° 49' E	12.44
4 5	S 41° 38' E	18.06
5 1	N 76° 18' W	56.60

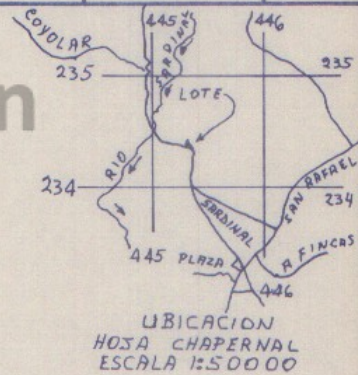

SE INSCRIBE ESTE PLANO SIN PERJUICIO DE LOS DERECHOS DEL ESTADO PARA TODOS LOS EFECTOS DE LAS LIMITACIONES QUE LAS LEYES DE AGUAS Y CAMINOS Y ZONA MARITIMO-TERRESTRE ESTABLECEN.
LEVANTAMIENTO POLAR POLIGONAL ABIERTA
ERROR LINEAL = 00.00m. ERROR ANGULAR = { POR EL METODO USADO NO SE DA
LINDEOS EXISTENTES.

POSEEDOR:		CEDULA No. 2-332-387		SITUADO EN SARDINAL		PARA INFORMACION POSESORIA	
ILSE ARROYO VILLALOBOS				DISTRITO 2° PITAHAYA		TOMO	
<i>[Firma]</i> ORLANDO PERALTA ARIAS AGRIENSOR ASOCIADO AA 103				CANTON 1° PUNTARENAS		FOLIO	
AREA 1209.57 m ²				PROVINCIA 6° PUNTARENAS, ASIENITO		NUMERO	
Protocolo TOMO 6467				ARCHIVO No.		FECHA	
FOLIO 118				ESCALA 1:500		JUNIO 1991	