


CATASTRO NACIONAL  
273 134  
ROLLO - IMAGEN  
SECCION MICROFILM AÑO 2000

REGISTRO NACIONAL  
CATASTRO NACIONAL  
El presente plano ha cumplido con los requisitos exigidos por la ley, por lo que ha sido registrado bajo el siguiente número:  
**A-672308-2000**  
**11 DIC 2000**  
Fecha \_\_\_\_\_  
Firma Autorizada \_\_\_\_\_

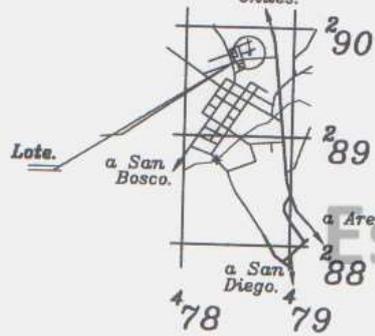


**LOCALIZACION**  
HOJA MONTERREY  
ESCALA 1:50000.  
a los Chiles.



LINEA	AZIMUT	DIST.
		m cm
1-2	085°45'	20.25
2-3	163°06'	29.93
3-4	246°05'	20.26
4-1	343°09'	29.81

Doy fe que la calle que indico como acceso existe en la realidad.

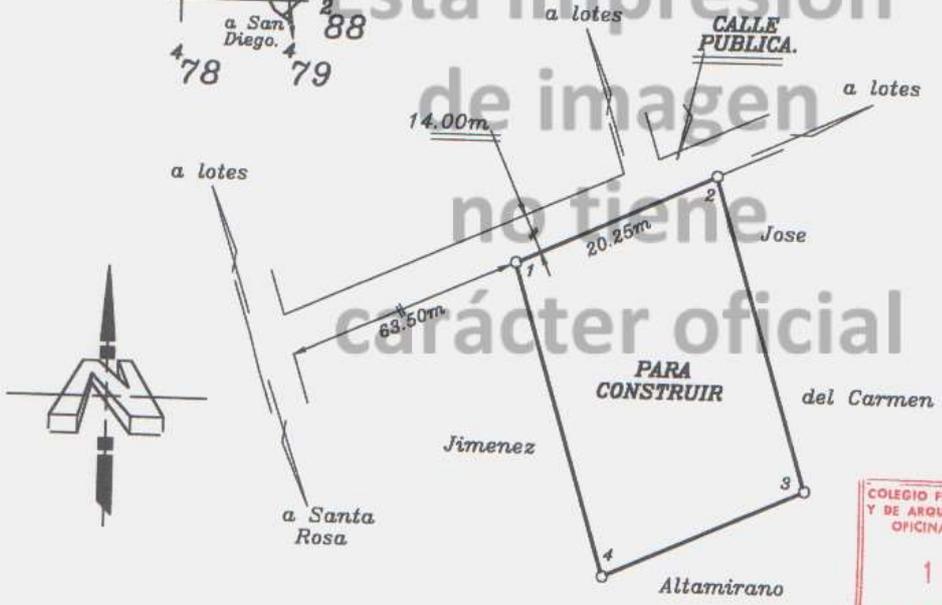

COLEGIO FEDERADO DE INGENIEROS  
Y DE ARQUITECTOS DE COSTA RICA  
OFICINA DE CATASTRO SDF  
**11 DIC. 2000**  
ANOTADO \_\_\_\_\_

**NOTAS:**  
Linderos existentes.  
Levantamiento polar, una estacion.  
Error lineal estimado: 0.02m  
Error angular estimado: 00°00'.

Se inscribe este plano sin perjuicio de los derechos del Estado para todos los efectos de las limitaciones que las leyes de aguas y caminos y zona maritimo-terrestre establecen.

POSEEDOR: <b>JOSE DEL CARMEN ALTAMIRANO JIMENEZ</b>	CEDULA No. 1-191-183.	SITUADO EN <b>Santa Rosa.</b>	<b>PARA INFORMACION POSESORIA</b>
<b>LUIS FERNANDO AGUIRRE LEITON.</b> Topografo Asociado TA-4984.	AREA <b>600.26 m<sup>2</sup></b>	DISTRITO <b>13 POCOSOL.</b>	
PROTOCOLO TOMO <b>11184.</b>	FOLIO <b>084.</b>	CANTON <b>10 SAN CARLOS.</b>	ARCHIVO <b>SANTAR132(2).</b>
ESCALA <b>1:500.</b>	FECHA <b>DICIEMBRE-2000</b>	PROVINCIA <b>02 ALAJUELA.</b>	